

Om det förekommer mer än en eldstad ska den nya eldstaden tydligt markeras


Redovisa den nya eldstadens placering på en planritning i skala 1:100

Information som ska finnas på samtliga ritningar

Redovisa byggnadens planlösning/rumsindelning

REVIDERING	DATUM
ANMÄLAN	
DATUM	2015-01-09
KV. BRYGGAN 13:4	
Ny kamin samt skorsten	
ENTRÉPLAN	
SKALA 1:100	RITNING NR. A1


Redovisa om skorstenen är ny eller befintlig

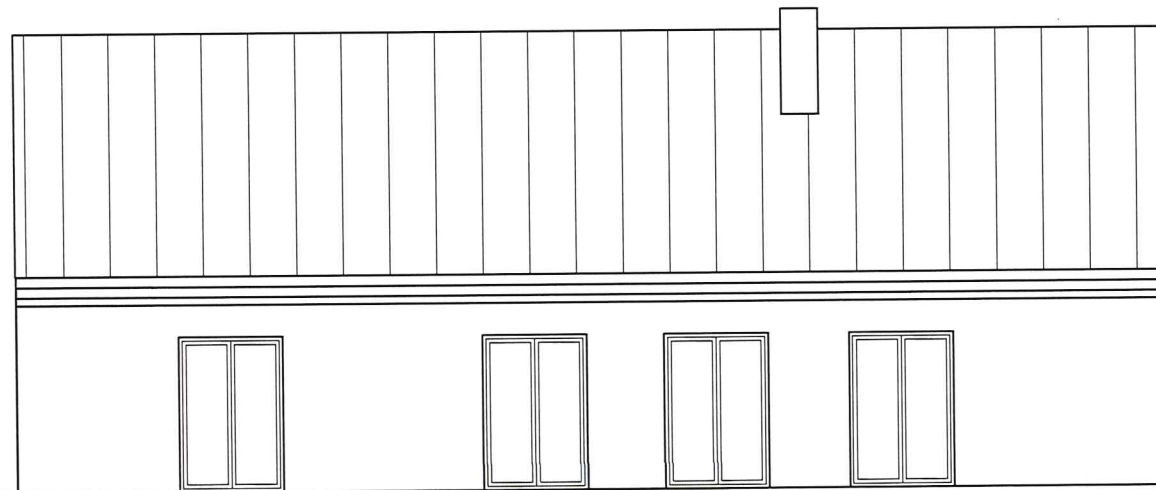

FASAD MOT SÖDER

Skorstenen ska mynna minst 1,0 m över taktäckningen

ny skorsten

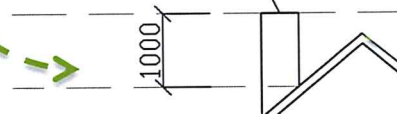

1000

FASAD MOT VÄSTER

Information som ska finnas på samtliga

REVIDERING	DATUM
ANMÄLAN	
DATUM	2015-01-09
KV. BRYGGAN 13:4	
Ny kamin samt skorsten	
FASADER	
SKALA 1:100	RITNING NR. A2