



Lokal trafikföreskrift - Aranäs Allé

Förslag till beslut i arbetsutskottet för Teknik

Nämnden för Teknisk arbetsutskott beslutar Kungsbacka kommuns lokala trafikföreskrift 1384 2024-00072 om parkering på Aranäs Allé

Sammanfattning av ärendet

Reglera långsgående parkeringar för att underlätta för besökare till verksamheter på Aranäs Allé med en timme P-skiva enligt parkeringsregleringen, Kungsbacka Stad diarienummer 2018-00159.

Beslutsunderlag

Förvaltningen för Teknisk tjänsteskrivelse, 2024-05-24

1384 2024-00072 Kungsbacka kommuns föreskrifter om parkering på Aranäs Allé.

Beskrivning av ärendet

KHM Hudmottagning och Allétandläkarna på Aranäs Allé har hört av sig till kommunen och behöver hjälp med att underlätta för deras äldre patienter som inte har tillgång till mobiltelefoner och appar efter att parkeringsautomaterna fasades ut. Vi har under en tid testat en timme P-skiva på tre långsgående parkeringar men har fått återkopplingen att detta inte är tillräckligt många. Förvaltningen på Teknik föreslår att reglera samtliga tio långsgående parkeringar på Aranäs Allé med P-skiva en timme mellan 8-22 på vardagar.

Emir Halalkic

Verksamhetschef

Marie Persson

Trafikingenjör



Kungsbacka

1384 2024:00072


Kungsbacka kommuns lokala trafikföreskrifter om parkering på Aranäs Allé;

beslutade den 3 juni 2024.

Kungsbacka kommun föreskriver med stöd av 10 kap. 1 § andra stycket 17 och 3 § första stycket trafikförordningen (1998:1276) följande.

1 § Fordon får parkeras på rödmarkerade parkeringsplatser på Aranäs allé enligt kartbild. Tillåtelsen ger inte rätt att parkera där det är förbjudet att stanna eller parkera enligt trafikförordningen (1998:1276).

2 § Vardagar mellan klockan 8 och 22 gäller dock tillåtelsen att parkera i 1 § högst 1 timma i följd mot användande av parkeringsskiva eller motsvarande.

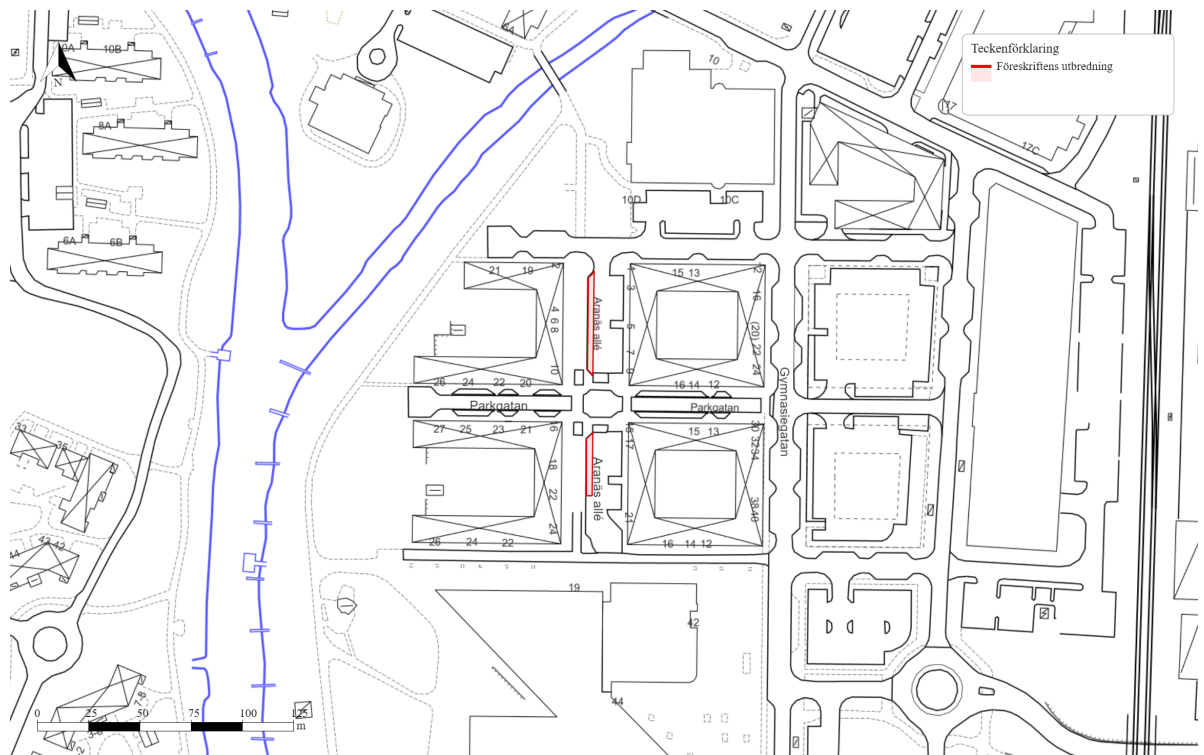

Denna författning träder i kraft den 5 juni 2024.

På Kungsbacka kommuns vägnar.

Monica Neptun

Marie Persson

Datum
2024-06-03

§ 22

Dnr TE-2024-00517

Lokal trafikföreskrift - Aranäs Allé

Beslut

Nämnden för Tekniks arbetsutskott återremitterar ärendet med uppdraget att se över tidsregleringen.

Sammanfattning av ärendet

Reglera långsgående parkeringar för att underlätta för besökare till verksamheter på Aranäs Allé med en timme P-skiva enligt parkeringsregleringen, Kungsbacka Stad diarienummer 2018-00159.

Beslutsunderlag

Förvaltningen för Tekniks tjänsteskrivelse, 2024-05-24
1384 2024-00072 Kungsbacka kommuns föreskrifter om parkering på Aranäs Allé.

Förslag till beslut på sammanträdet

Ordförande Monica Neptun (L) yrkar på återremiss av ärendet med uppdraget till förvaltningen att se över tidsregleringen för parkering.

Beslutsgång

Ordförande Monica Neptun (L) finner att det finns ett förslag till beslut, det vill säga sitt eget yrkande, och att nämnden för Tekniks arbetsutskott bifaller det.



Lokal trafikföreskrift - Pölagårdsvägen

Förslag till beslut i arbetsutskottet för Teknik

Nämnden för Teknisk arbetsutskott beslutar Kungsbacka kommuns lokala trafikföreskrift 1384 2024-00127 om parkeringsförbud på Pölagårdsvägen

Sammanfattning av ärendet

Åsa samfällighetsförening har inkommit med en ansökan om parkeringsförbud på östra sidan av Pölagårdsvägen mellan Stenviksvägen och Stinas väg.

Förvaltningen för Teknik ser positivt på att Åsa samfällighetsförening har vidtagit åtgärder för att öka trafiksäkerheten för gående och cyklister på ett stråk som leder till och från en närliggande skola.

Beslutsunderlag

Förvaltningen för Teknisk tjänsteskrivelse, 2024-09-23
1384 2024-00127 Kungsbacka kommuns lokala trafikföreskrifter om parkeringsförbud på Pölagårdsvägen
Skrivelse från Åsa samfällighetsförening

Beskrivning av ärendet

Åsa samfällighetsförening har inkommit med en ansökan om parkeringsförbud på östra sidan av Pölagårdsvägen mellan Stenviksvägen och Stinas väg. Åsa samfällighetsförening hänvisar till att de har ökat trafiksäkerheten för gående och cyklister längs med västra sidan av den aktuella sträckan men har stött på problem med parkerade fordon på östra sidan som skapar trafiksituationer för gående och cyklister när fordon ska passera.

Förvaltningen för Teknik ser positivt på att Åsa samfällighetsförening har vidtagit åtgärder för att öka trafiksäkerheten för gående och cyklister på ett stråk som leder till och från en närliggande skola.

Att reglera parkeringsförbud på enskild väg skulle innebära ytterligare belastning på våra parkeringsövervakare. Förvaltningen för Teknik ser att det finns möjligheter att kontrollera den

aktuella platsen på grund av att övriga regleringar övervakas i det närliggande området. Det finns idag 14 aktiva regleringar sedan tidigare i närområdet.

Emir Halalkic
Verksamhetschef

Linda Sövgren
Trafiksamordnare



Kungsbacka


1384 2024:00127

Kungsbacka kommuns lokala trafikföreskrifter om förbud att parkera på Pölagårdsvägen;

beslutade den 7 oktober 2024.

Kungsbacka kommun föreskriver med stöd av 10 kap. 1 § andra stycket 16 och 3 § första stycket trafikförordningen (1998:1276) följande.

På rödmarkerad sträcka på östra sidan av Pölagårdsvägen enligt kartbild får fordon inte parkeras. Förbudet ger inte rätt att stanna där det är förbjudet att stanna eller parkera enligt trafikförordningen (1998:1276).

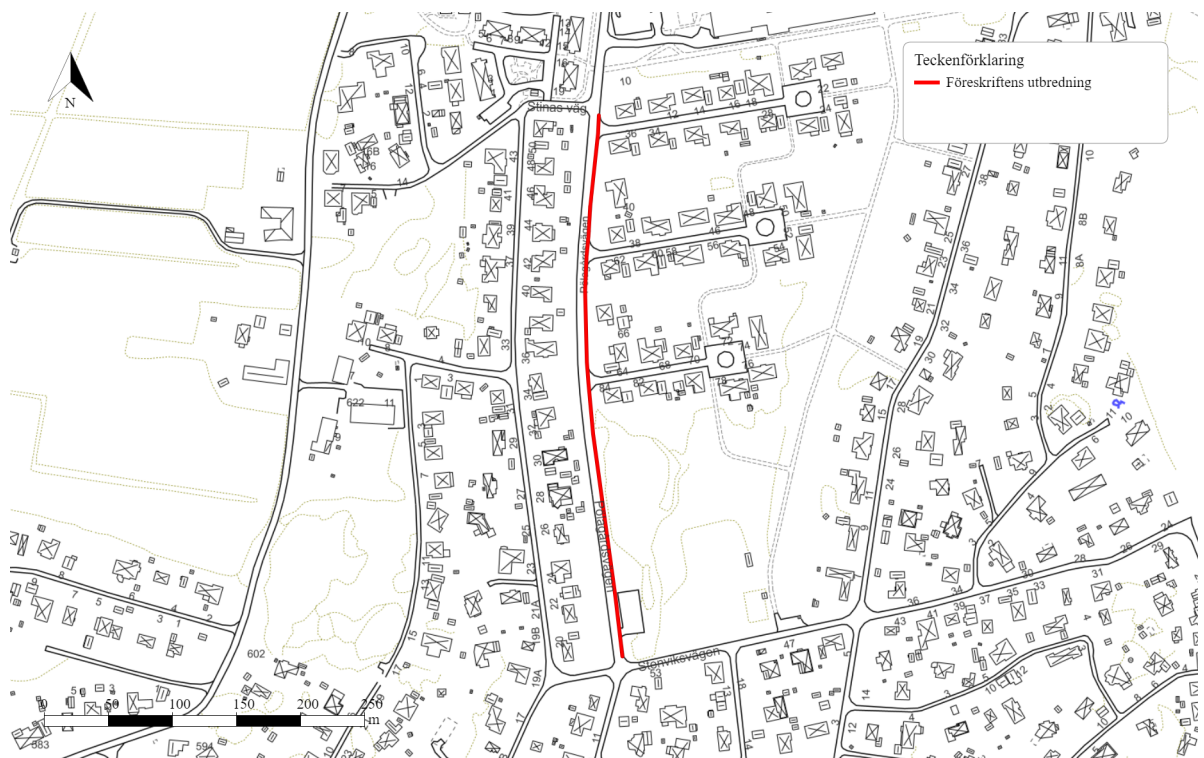

Denna författning träder i kraft den 7 november 2024.

På Kungsbacka kommuns vägnar.

Monica Neptun

Linda Sövgren

Från: Teknik
Skickat: den 9 september 2024 10:05
Till: Teknik
Ämne: VB: Förfrågan o P-förbud på delar av Pölagårdsvägen

Från: [REDACTED]
Skickat: den 5 september 2024 16:26
Till: Linda Sövgren <linda.sovgren@kungsbacka.se>
Kopia: [REDACTED]
Ämne: Förfrågan o P-förbud på delar av Pölagårdsvägen

Du får inte e-post ofta från [REDACTED] [Se varför det här är viktigt.](#)

Varning: Det här e-postmeddelandet är skickat från en extern adress. Klicka inte på länkar eller öppna bifogade filer om du inte känner igen avsändaren och vet att innehållet är säkert.

Hej Linda,

Refererar till vårt korta samtal tidigare idag.

Som du ser på bilden har vi målat upp delar av Pölagårdsvägen för att möjliggöra säkrare gång och cykel trafik. Därför skulle vi vilja ha p-förbud på sträckan från Stenviksvägen fram till korsningen Stinasväg/ Pölagårdsvägen. Detta skulle vara på motsatta sidan(den som stickvägarna kommer ut). Är det oklart så tveka inte att kontakta mig.

Vänlig hälsning

Styrelsen Åsa Samfällighetsförening/[REDACTED]





Upphandling insamlingsentreprenad avfall

Förslag till beslut i Tekniks arbetsutskott

Nämnden för Tekniks arbetsutskott beslutar att inleda upphandling avseende insamling av avfall under kommunalt ansvar.

Sammanfattning av ärendet

Senast den 1 januari 2027 ska kommuner i Sverige ordna fastighetsnära insamling av förpackningsavfall från hushåll och samlokaliserade verksamheter. Kungsbacka kommun har ett avtal med Ragn-Sells Recycling AB som löper ut 2028, men kan sägas upp 2026. Detta blir en brytpunkt för att införa det nya insamlingssystemet.

Det nya systemet innebär att småhus får tvåfackskärl för plast-, papper- och glasförpackningar samt en sidolösning för metallförpackningar, medan flerbostadshus får singelkärl. Syftet med upphandlingen är att uppfylla kommunens skyldighet att behandla kommunalt avfall, inklusive matavfall, restavfall, förpackningsavfall, slam, trädgårdsavfall och grovavfall. Den största förändringen är de nya tjänsterna för förpackningshämtning, samt mindre justeringar av befintliga tjänster.

Beslutsunderlag

Förvaltningen för Tekniks tjänsteskrivelse, 2024-09-30

Beslutet skickas till

Nämnden för Teknik

Beskrivning av ärendet

Regeringen beslutade den 30 juni 2022 om en ny förordning om producentansvaret för förpackningar (2022:1274). De nya bestämmelserna innebär att kommunerna tar över det operationella ansvaret för insamlingen av hushållens förpackningsavfall samt för information till hushållen om förebyggande av avfall och sortering av förpackningsavfall. Inom producentansvaret ligger att producenterna ska stå för kostnaderna för en effektiv insamling och behandling av förpackningsavfallet. Kommunerna ska få n

schabloniserad ersättning för sitt insamlingsarbete. Naturvårdsverket har tagit fram föreskrifter med beräkningsgrunderna.

Senast den 1 januari 2027 ska kommuner i Sverige ordna fastighetsnära insamling av utsorterat förpackningsavfall av papper, plast, glas och metall från hushåll samt från verksamheter som är samlokaliserade med hushåll. Kungsbacka kommun har idag ett avtal om avfallshämtning med Ragn-Sells Recycling AB. Detta avtal löper ut den 31 december 2028, men kommunen har rätt att säga upp det den 31 december 2026. Detta blir en lämplig brytpunkt för att införa insamling av förpackningsavfall från hushåll i kommunen genom en ny upphandling.

Det nya insamlingssystemet från 2027 innebär att befintliga kärl för mat- och restavfall hos småhus kommer att kompletteras med två stycken tvåfackskärl för plast-, papper- och glasförpackningar samt en sidolösning för metallförpackningar. Befintliga avfallskärl för rest- och matavfall kommer att successivt ersättas med tvåfackskärl när de nuvarande kärnen blir gamla eller trasiga, eller vid en annan lämplig tidpunkt. Insamling hos flerbostadshus kommer generellt att ske i singelkärl.


Syftet med upphandlingen är att uppfylla Kungsbacka kommuns skyldighet att behandla kommunalt avfall och avfall under kommunalt ansvar, vilket i detta avseende avser bland annat fraktionerna matavfall, restavfall, förpackningsavfall, slam, trädgårdsavfall och grovavfall. Den största skillnaden mellan dagens avtal om avfallshämtning och den nya upphandlingen är de tillkommande tjänsterna inom förpackningshämtning. Dessutom kommer mindre justeringar och uppdateringar av dagens insamlingstjänster att göras. Enligt nämndens delegeringsförteckning ska beslut om att inleda upphandling inom nämndens verksamhetsområde överstigande 10 miljoner kronor fattas av nämndens arbetsutskott.

Ulrika Granfors
Förvaltningschef Teknik

Catarina Sundberg
Verksamhetschef Vatten, Avfall och Bredband



Kungsbacka

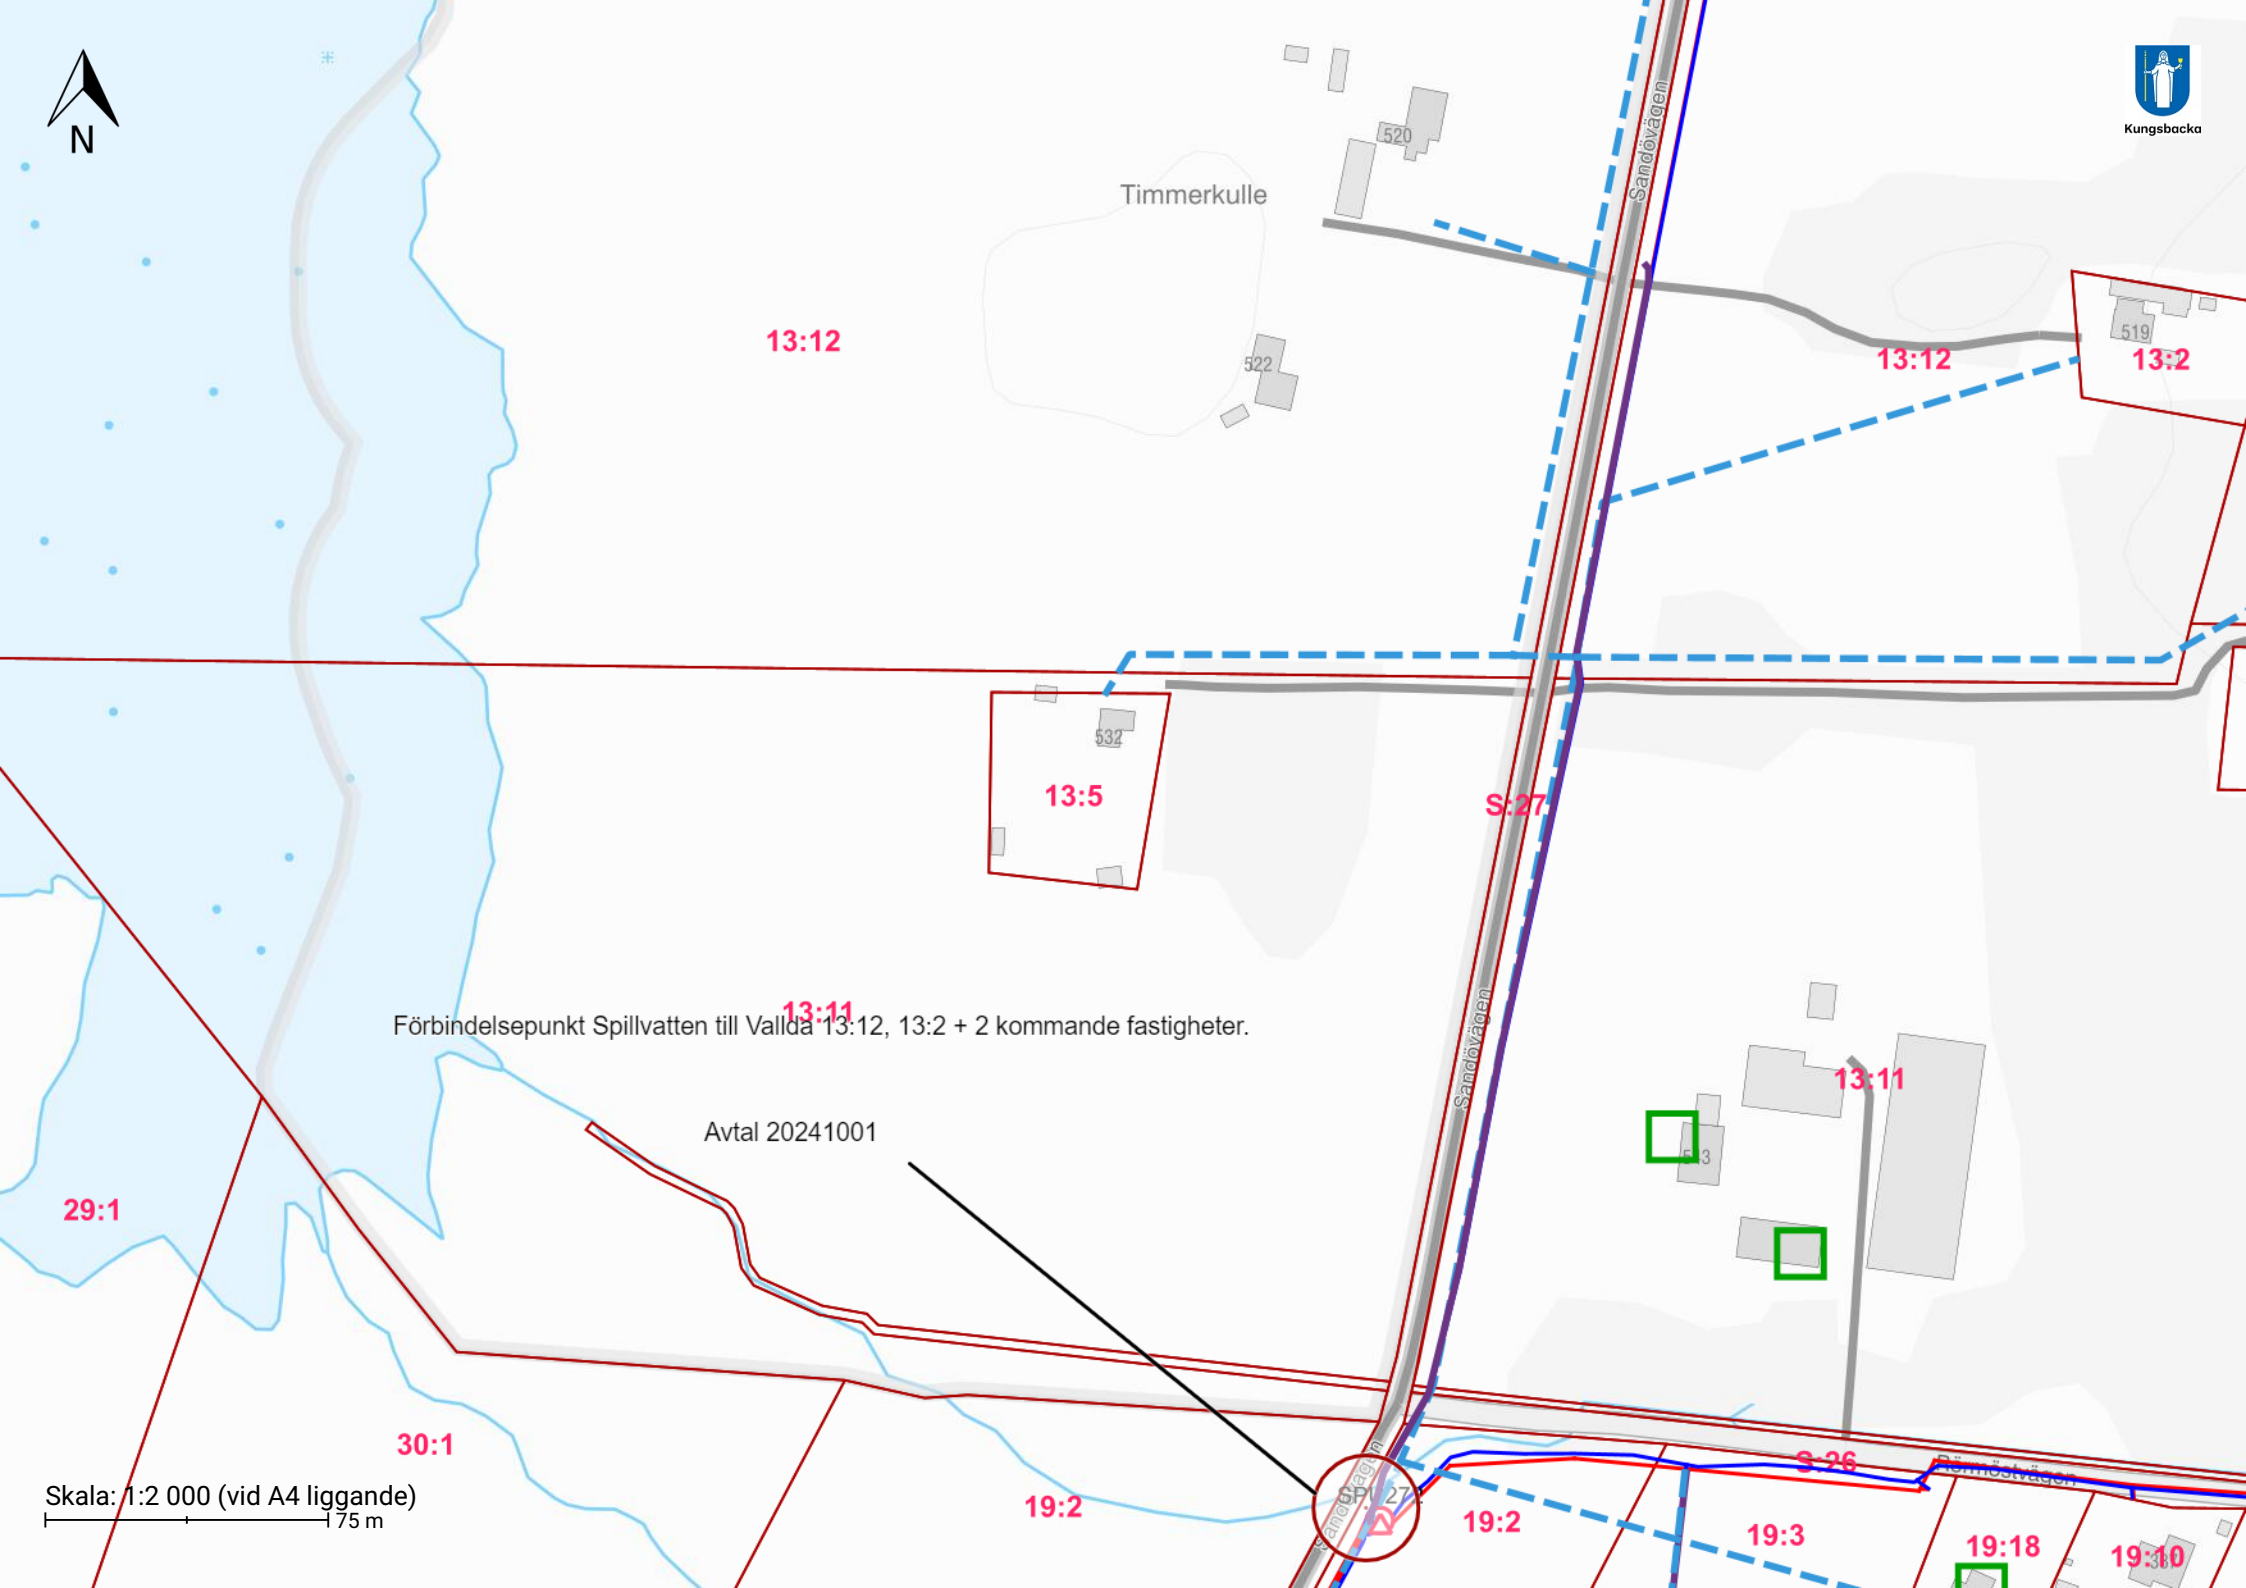

Timmerkulle

13:12

13:12

13:2

13:5

S:27

Förbindelsepunkt Spillvatten till Vallda 13:12, 13:2 + 2 kommande fastigheter.

Avtal 20241001

13:11

29:1

30:1

19:2

19:2

19:3

19:18

19:10

Skala: 1:2 000 (vid A4 liggande)
75 m



Anslutning till kommunalt spillvatten för Vallda 13_12

Förslag till beslut i arbetsutskottet för Teknik

Arbetsutskottet för Teknik godkänner anslutning till spillvatten för Vallda 13:12. Utskottet uppdrar åt förvaltningschefen att teckna avtal.

Sammanfattning av ärendet

Fastigheterna ligger utanför verksamhetsområde för vatten och spillvatten. Förvaltningen för Teknik ger möjlighet till anslutning av fastigheter utanför verksamhetsområde, under förutsättning att det kommunala ledningsnätet har tillräcklig kapacitet. Kapaciteten för kommunens ledningsnät där aktuella fastigheter ska anslutas bedöms vara tillräcklig.

Vallda 13:12 har ansökt om att få ansluta 4 fastigheter till kommunalt spillvatten vilka ligger utanför verksamhetsområdet för VA. Beslut om anslutning utanför VA-verksamhetsområde fattas av arbetsutskottet för Teknik (enligt punkt 6.1 i delegeringsförteckningen) och avtal beträffande brukande av kommunens allmänna Va-nät upprättas enligt beslut. Avtalet reglerar kommunens respektive fastighetsägarens rättigheter och skyldigheter samt kostnader för anslutningen.

Beslutsunderlag

Teknik s tjänsteskrivelse 20241007

Översiktskarta

Beslutet skickas till

Sökande, bygg- och miljöförvaltningen

Maria Granqvist

Anslutningsingenjör



Anslutning till kommunalt vatten för Ekenäs 1:26

Förslag till beslut i arbetsutskottet för Teknik

Arbetsutskottet för Teknik godkänner anslutning till vatten för Ekenäs 1:26. Utskottet uppdrar åt förvaltningschefen att teckna avtal.

Sammanfattning av ärendet

Förvaltningen för Teknik ger möjlighet till anslutning av fastigheter utanför verksamhetsområde, under förutsättning att anslutningen inte påverkar kapaciteten och belastningen på det allmänna ledningsnätet negativt. Belastningen på det allmänna ledningsnätet är ökande, men anslutning rekommenderas ändå då fastighetens dricksvatten har dålig kvalitet. Fastigheten har även brist på vatten idag.

Fastigheten har ansökt om att få ansluta 1 fastighet till kommunalt vatten, vilken ligger utanför verksamhetsområdet för VA. Beslut om anslutning utanför VA-verksamhetsområde fattas av arbetsutskottet för Teknik (enligt punkt 6.1 i delegeringsförteckningen) och avtal beträffande brukande av kommunens allmänna va-nät upprättas enligt beslut. Avtalet reglerar kommunens respektive fastighetsägarens rättigheter och skyldigheter samt kostnader för anslutningen.

Beslutsunderlag

Teknik s tjänsteskrivelse, 20241007

Översiktskarta

Beslutet skickas till

Sökande

Maria Granqvist

Anslutningsingenjör




2:13



Kungsbacka

2:13

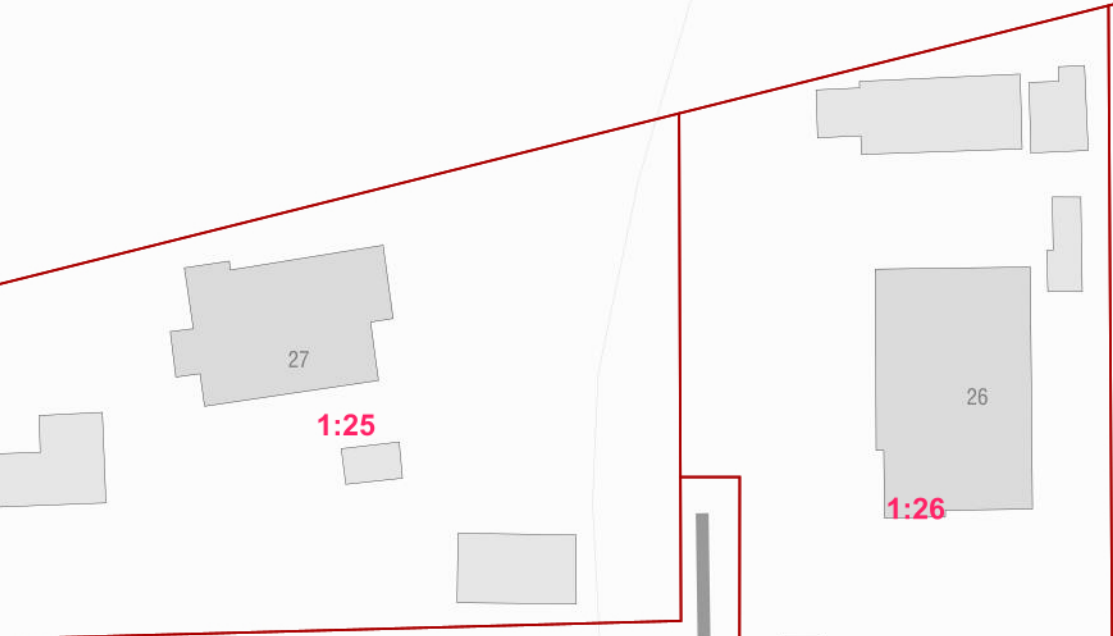

1:25

1:26


Förbindelsepunkt för kommunalt vatten gällande Ekenäs 1:26

1:4

Avtal 20241001

1:4

S:4

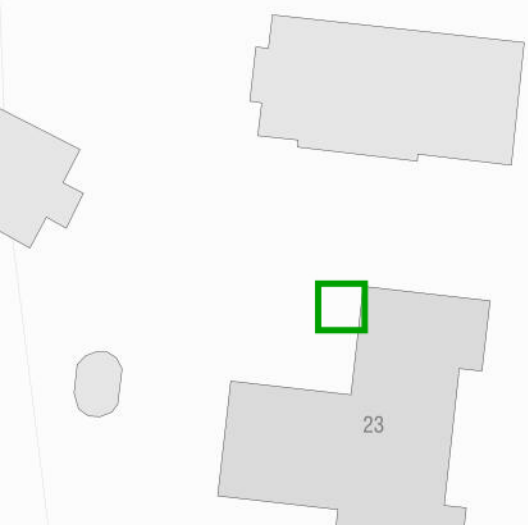


23

Lill-Almas väg



Skala: 1:500 (vid A4 liggande)

25 m

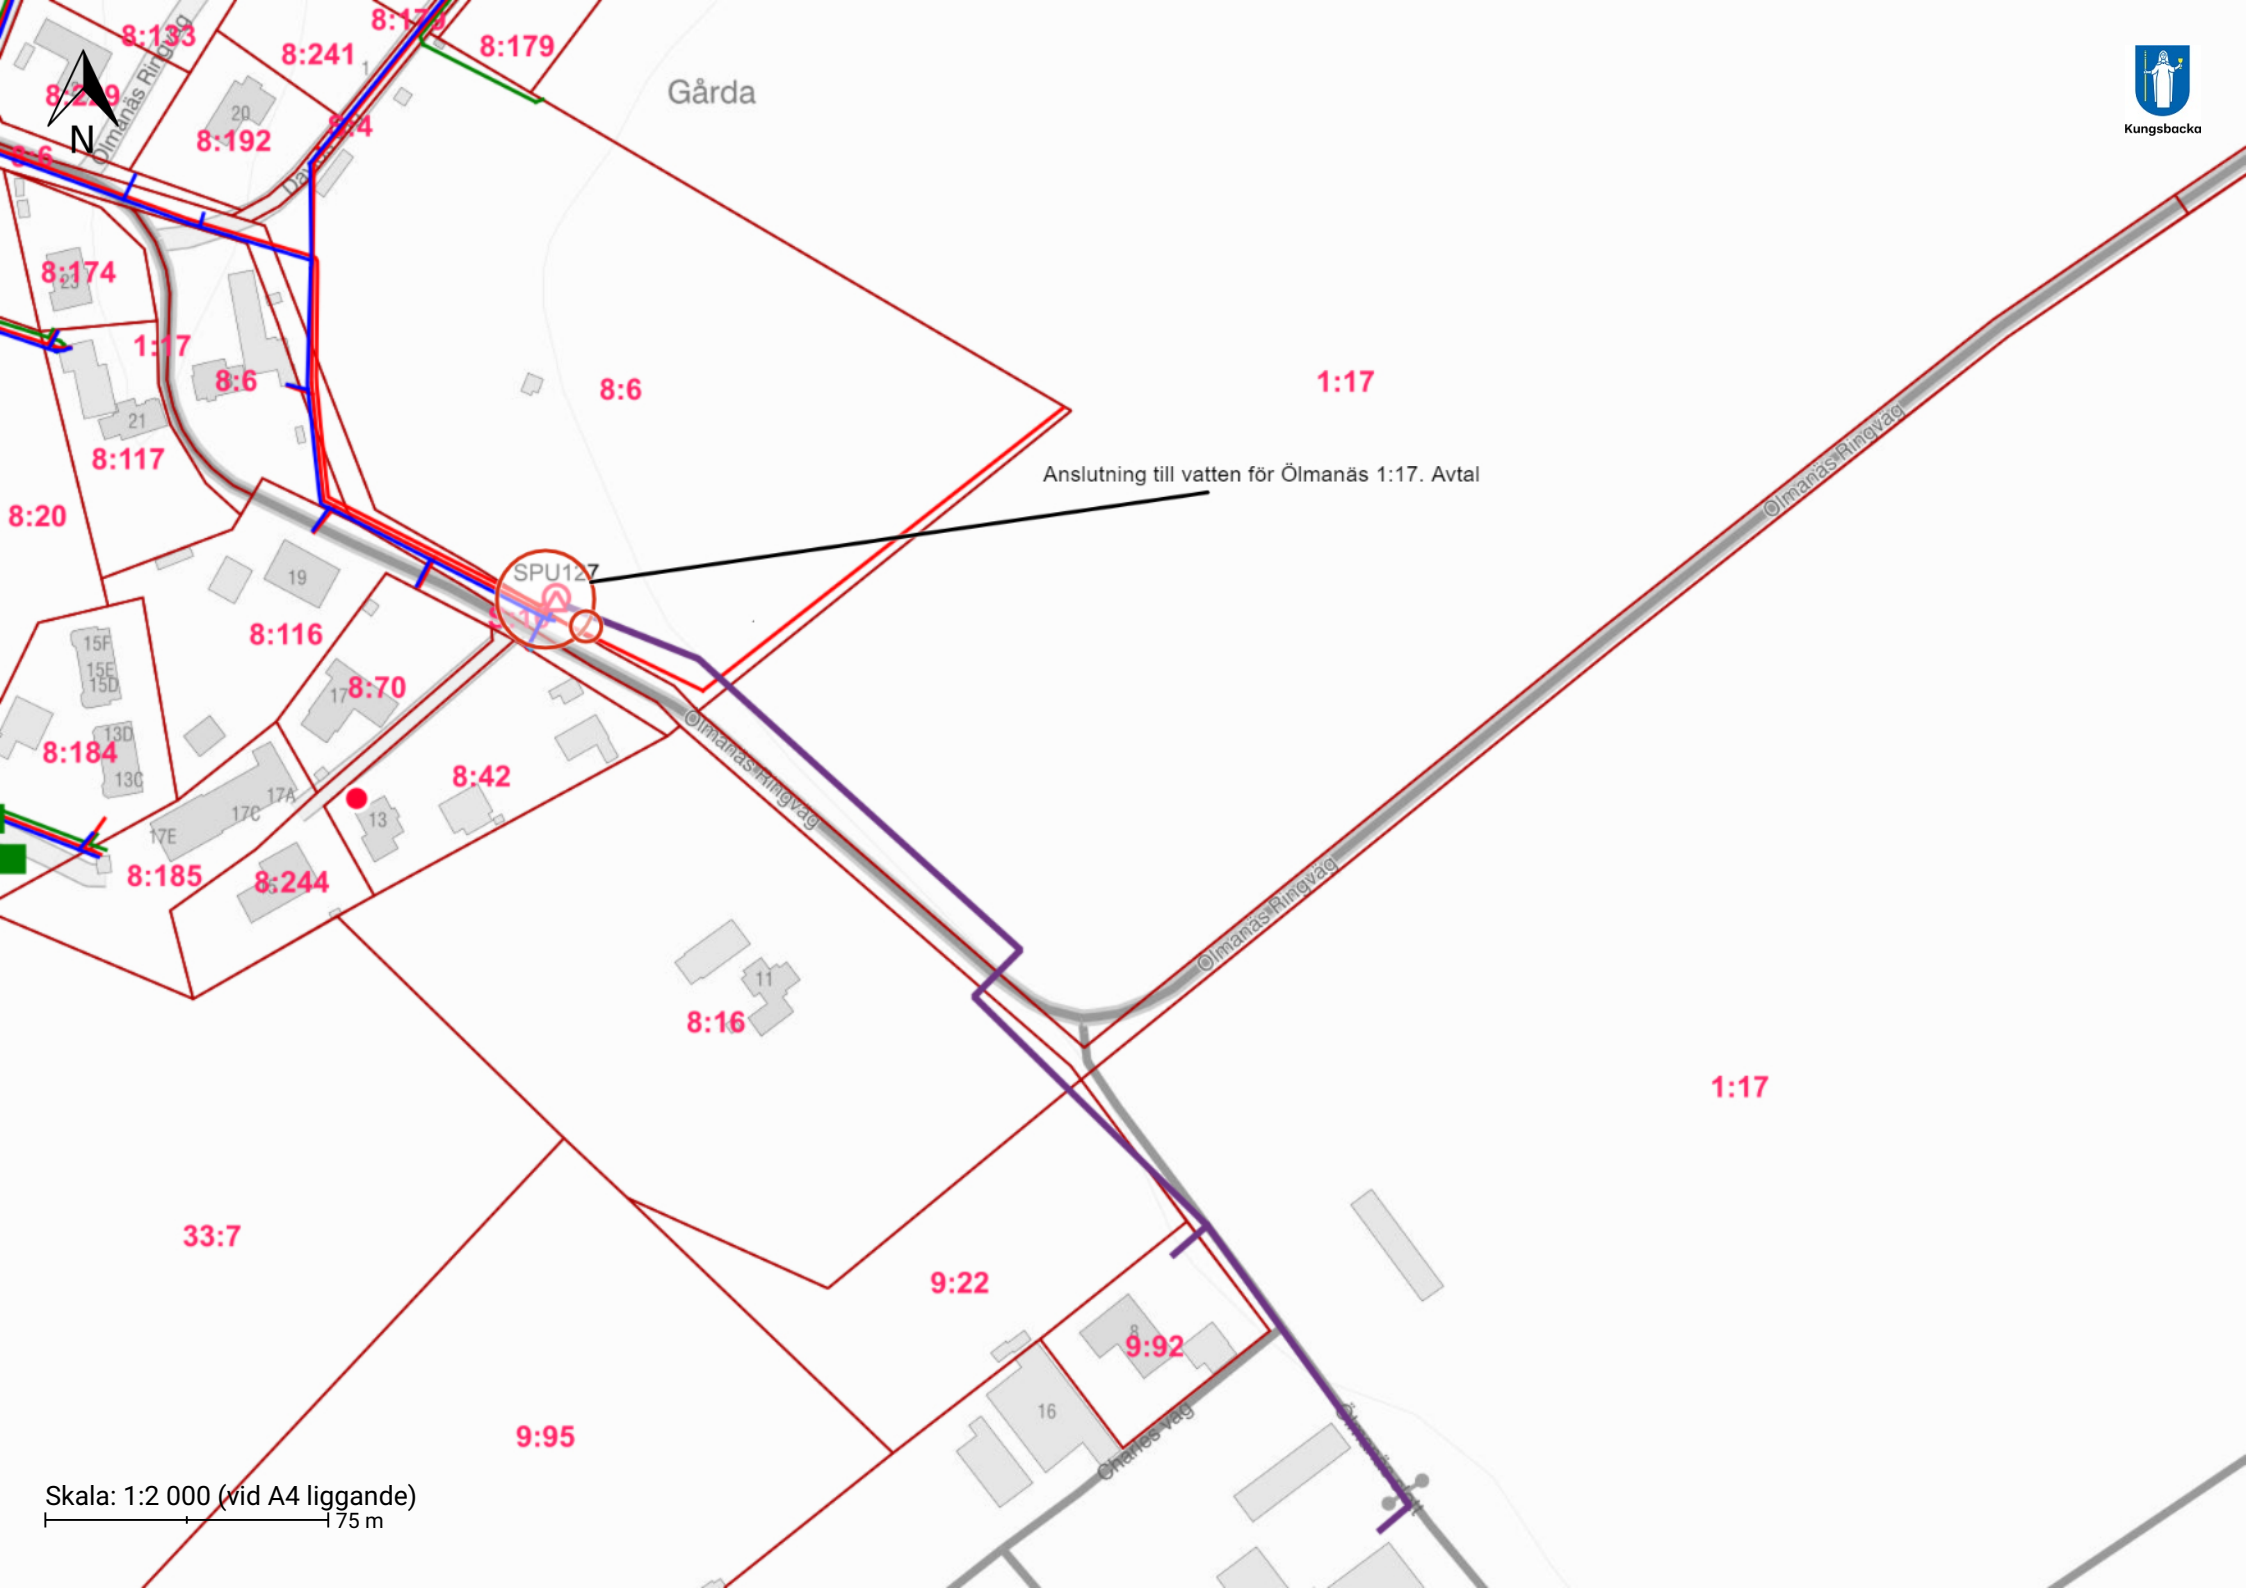

Gårda

Anslutning till vatten för Ölmanäs 1:17. Avtal

SPU127

Skala: 1:2 000 (vid A4 liggande)

75 m



Anslutning till kommunalt vatten för Ölmanäs 1:7

Förslag till beslut i arbetsutskottet för Teknik

Arbetsutskottet för Teknik godkänner anslutning till vatten för Ölmanäs 1:7. Utskottet uppdrar åt förvaltningschefen att teckna avtal.

Sammanfattning av ärendet

Förvaltningen för Teknik ger möjlighet till anslutning av fastigheter utanför verksamhetsområde, under förutsättning att anslutningen inte påverkar kapaciteten och belastningen på det allmänna ledningsnätet negativt. Belastningen på det allmänna ledningsnätet är ökande, men anslutning rekommenderas ändå då fastighetens dricksvatten har dålig kvalitet vad gäller lukt och färg. Fastigheten har även brist på vatten idag.

Fastigheten har ansökt om att få ansluta 6 fastigheter till kommunalt vatten vilka ligger utanför verksamhetsområdet för VA. Beslut om anslutning utanför VA-verksamhetsområde fattas av arbetsutskottet för Teknik (enligt punkt 6.1 i delegeringsförteckningen) och avtal beträffande brukande av kommunens allmänna Va-nät upprättas enligt beslut. Avtalet reglerar kommunens respektive fastighetsägarens rättigheter och skyldigheter samt kostnader för anslutningen.

Beslutsunderlag

Teknik Kund & verksamhetsstöd tjänsteskrivelse

Översiktskarta

Beslutet skickas till

Sökande

Maria Granqvist

Anslutningsingenjör