



SÄRÖLEDEN
SNITT A-A

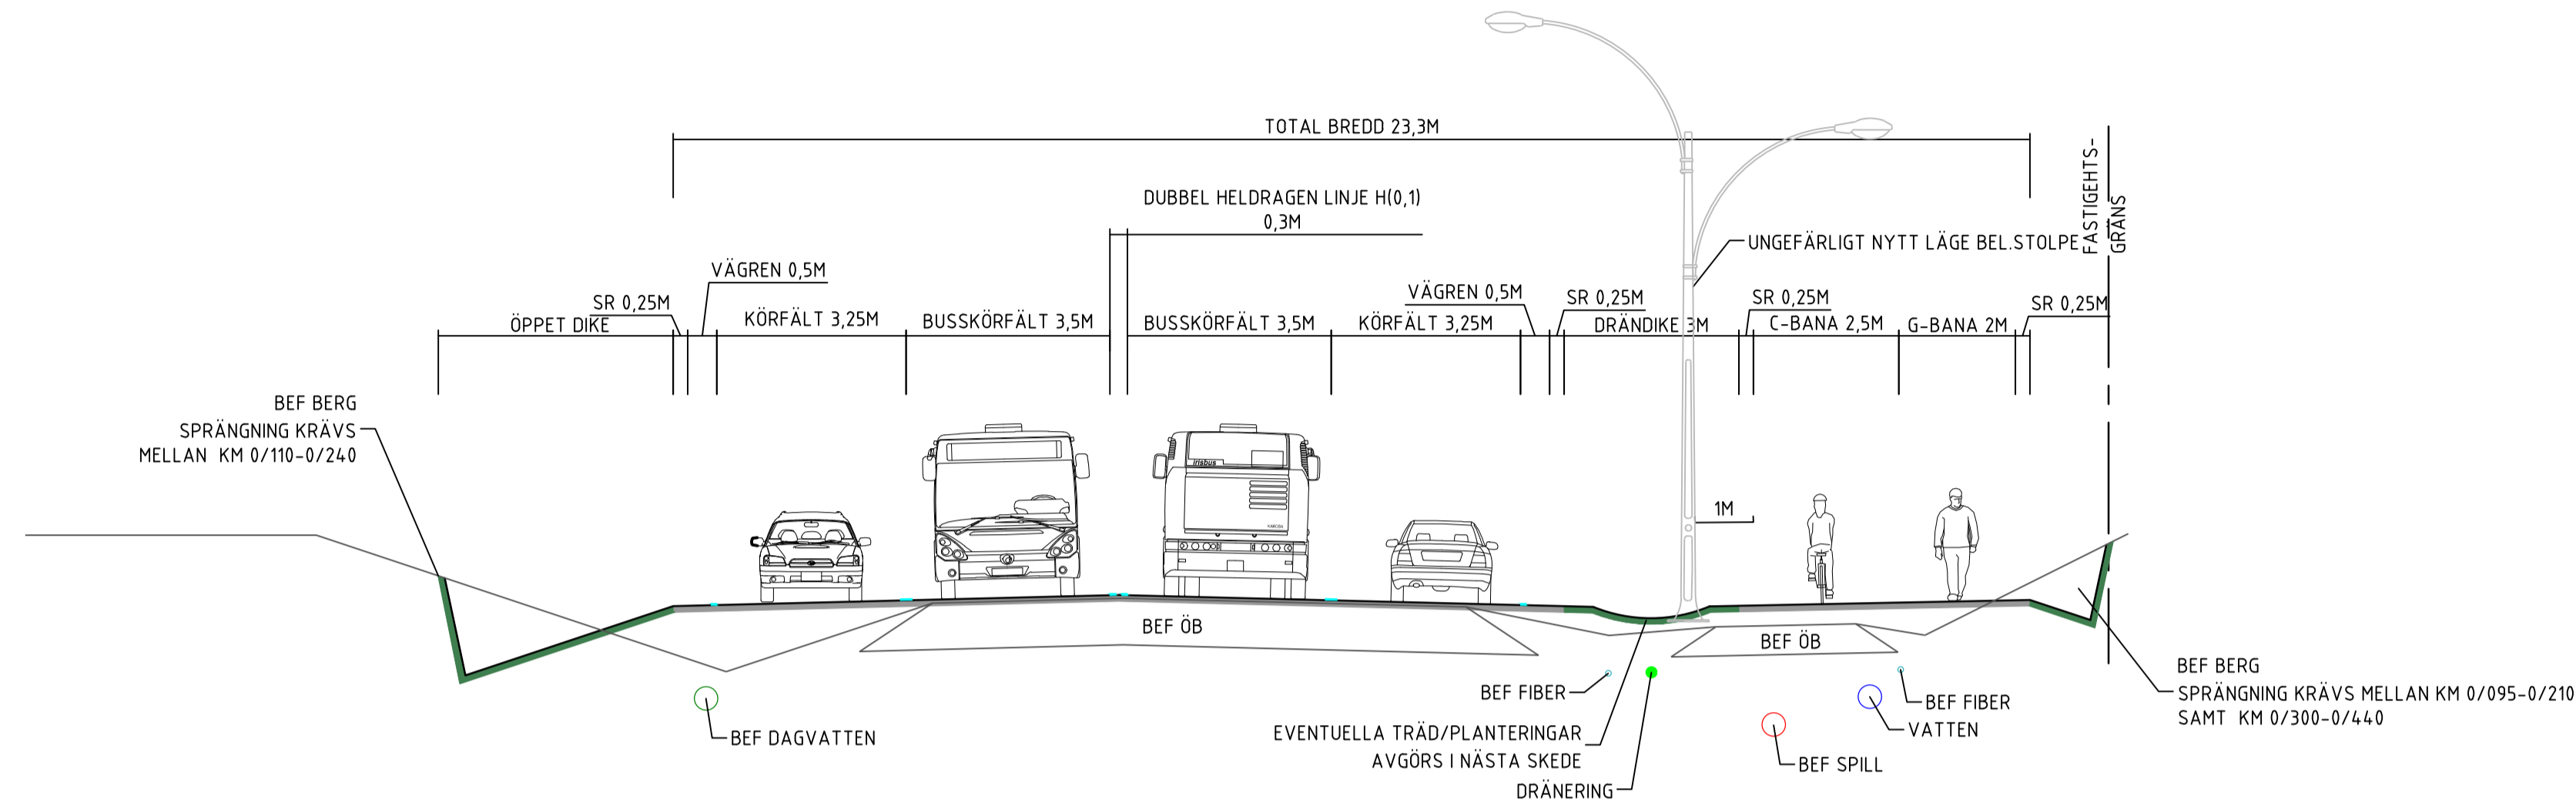

KUNGSGATAN
SNITT B-B

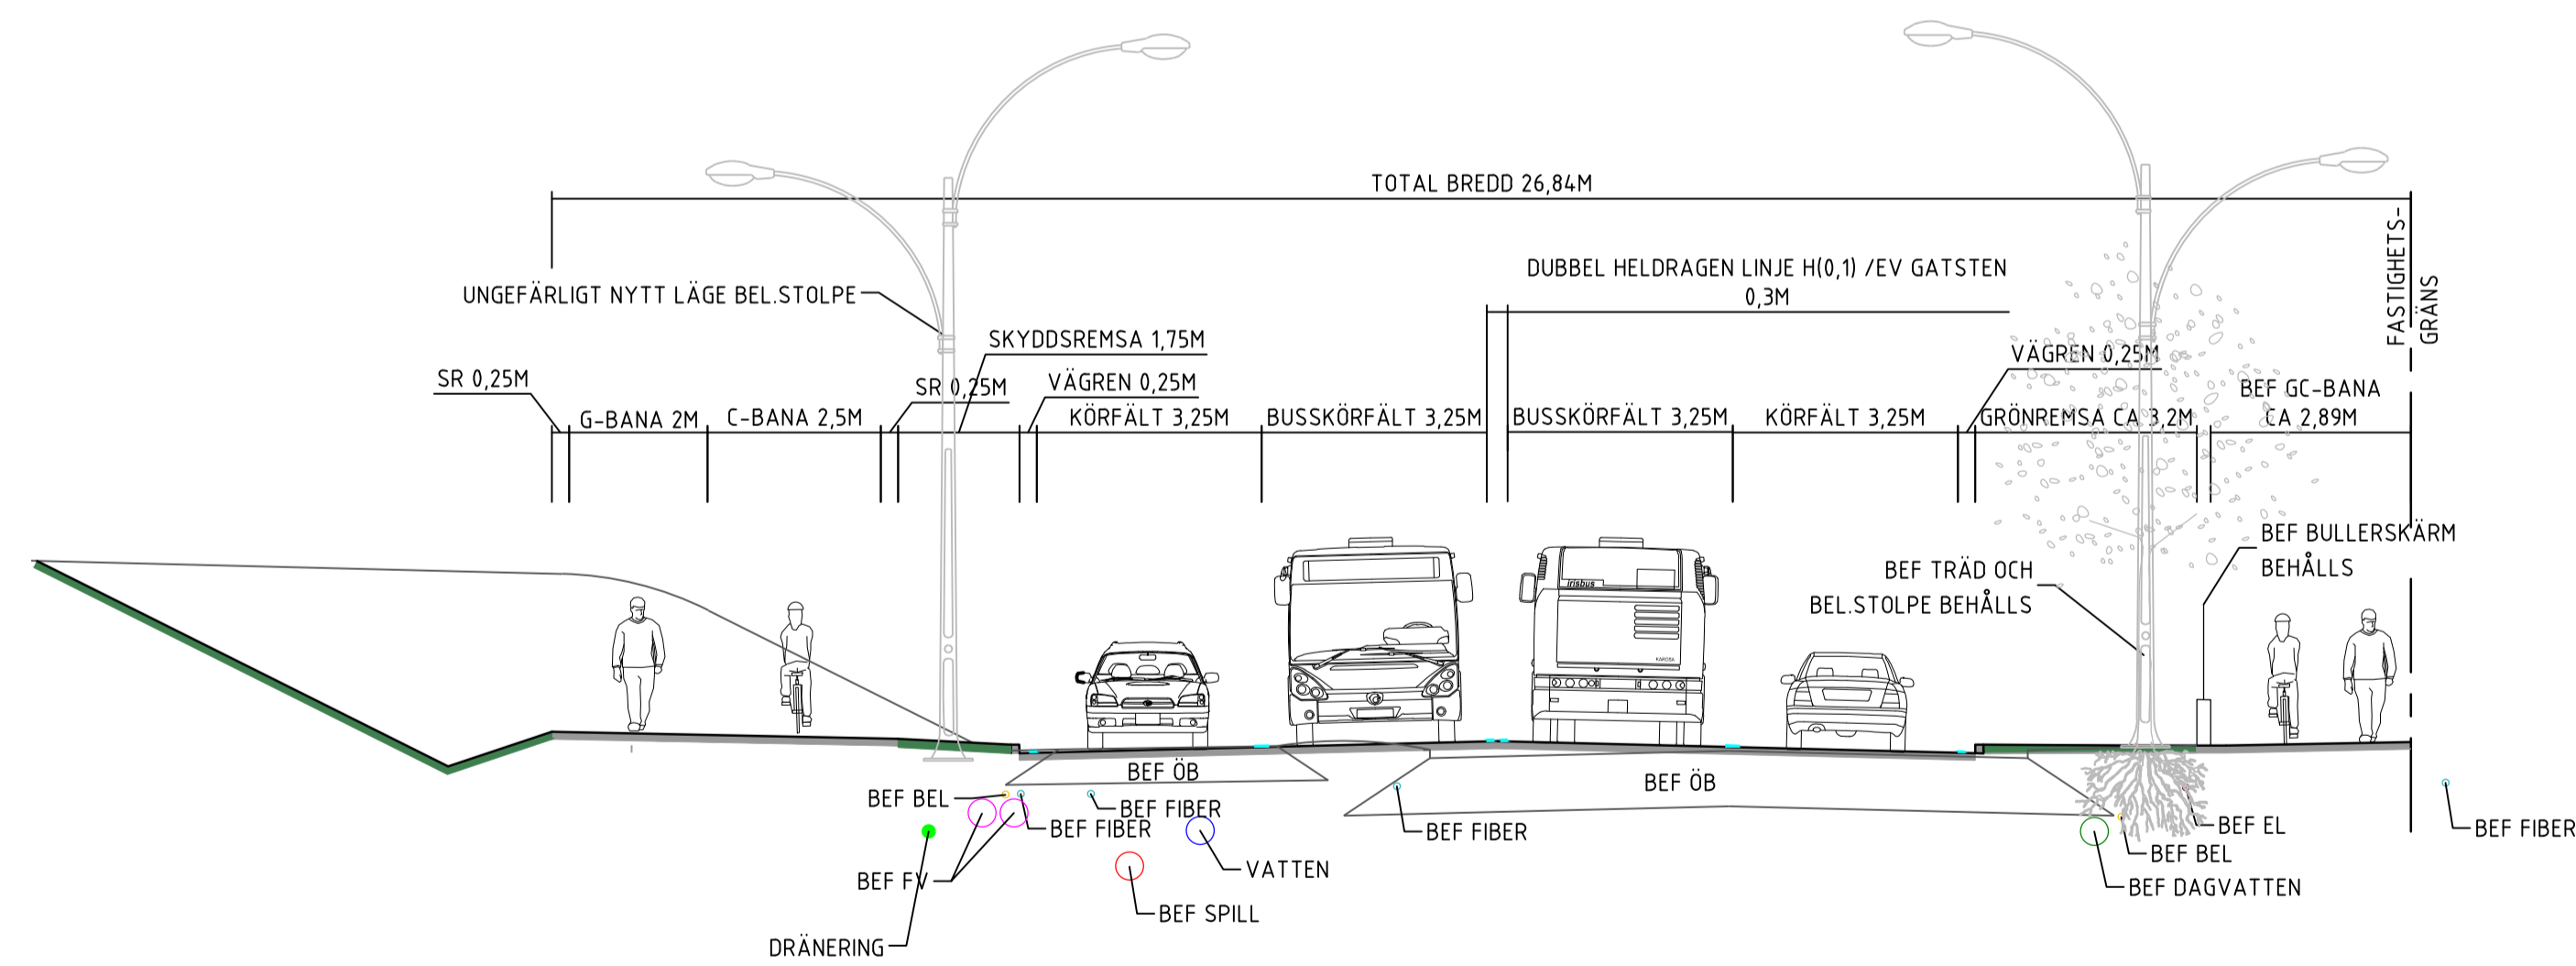

ANMÄRKNINGAR
BEFINTLIG MARKNIVÅR TOLKAD FRÅN 2D-UNDERLAG.
BEFINTLIGA LEDNINGAR TOLKAD HÖJD FRÅN 2D-UNDERLAG.
DIMENSIONER PÅ LEDNINGAR VISAS ENDAST SCHEMATISKT.
UTBREDNING BERG TOLKAD FRÅN NIVÅKURVOR OCH BILDER
SIDOOMRÅDEN ÄR EJ INKLUDERADE I TOTALBREDDEN.
HÄNVISNING
SNITT REDOVISAS PÅ PLANRITNINGAR T-30-1-(001-007)

BET	ANT	ÄNDRINGEN AVSER	DATUM	SEN
-----	-----	-----------------	-------	-----

TRAFIKFÖRSLAG

STATUS

KOLLEKTIVTRAFIKENS FRAMKOMLIGHET



PROJEKT NR 199990	RITAD/KONSTRUERAD AV A. I.	HANDLÄGGARE A. INGEMARSSON
DATUM 2023-09-08	ANSVÄRIG MAGNUS HANSSON	

SNITT A SÄRÖLEDEN
SNITT B KUNGSGATAN

TYPSEKTION	FORMÅT/SKALA	NUMMER	TITEL
A1	1:100	T-30-2-030	