



TECKENFÖRKLARING

- Kommungräns
- Trakt-, kvartersgräns
- Fastighetsgräns
- Föreslagen fastighetsgräns
- Gränspunkt
- Traktnamn, kvartersnamn
- 2:14 5 Registreringsnummer, tomtnummer
- Bostadshus fasad, resp tak
- Uthus fasad, resp tak
- Skärmtak
- Transformator fasad, resp tak
- Altan
- Höjdpunkt
- Höjdkurva 1 m
- Höjdkurva 5 m
- Järnväg
- Perrong
- Vägkant, matarväg
- Vägkant, större väg
- Vägkant, mindre väg
- Gång- / Cykelväg, infart, stig
- Vägtunnel
- Vägillustrationslinje
- Storgatan
- 5 Gatunamn
- Adressnummer
- Trappa
- Strandlinje, åkant
- Dike, mindre bäck >0,8 m
- Dike, mindre bäck <0,8 m
- Vatten
- Bassäng
- Kaj
- Mur
- Räck
- Släntfot
- Släntrön
- Stödmur
- Staket
- Häck
- Belysningsmast
- Belysningsstolpe
- Elstolpe, trafiksignal
- Mast
- Luftledning, högspänning
- Ägoslagsgräns

FRAMSTÄLLNING

Ajourförelse och kontroll av kartan innanför aktuellt planområde är genomförd av Kartavdelningen, Kungsbacka kommun.

Grundkartan är upprättad genom utdrag ur primärkartverk tillhörande Kungsbacka kommun och kompletterad i fält med terrestra mätningar.


Rättigheter redovisas inom detaljplaneområdet.

Aktualitetsdatum kartdata 2026-03-25

Aktualitetsdatum fastighetsgränser 2026-03-25

Fastighetsbestämning pågår på Åsa 5:153

Grundkarta till detaljplan		Granskningshandling	
Ändring av huvudmannaskap i Åsa			
i Åsa			
Kungsbacka kommun		Ajourföringsdatum 2026-03-25	
Upprättad 2026-03-25		Reviderad	
Verksamhetschef Geodataavdelningen		Mätningssingenjör	
Malin Lundgren		Patrik Stenberg	
Diar.nr 2022-0024		Koordinatsystem SWEREF99 12 00	
Höjdsystem RH 2000		Höjdsystem RH 2000	

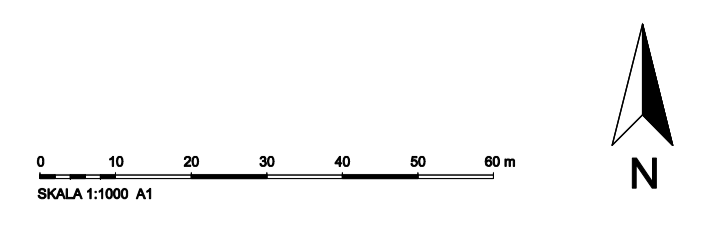



N=6359700

N=6359600

N=6359500

N=6359400

N=6359300

E=157000

E=157100

E=157200

E=157300

0 10 20 30 40 50 60 m
SKALA 1:1000 A1

TECKENFÖRKLARING

- Kommungräns
- Trakt-, kvartersgräns
- Fastighetsgräns
- Föreslagen fastighetsgräns
- Gränspunkt
- Traktnamn, kvartersnamn
- Registernummer, tomtnummer
- Bostadshus fasad, resp tak
- Uthus fasad, resp tak
- Skärmtak
- Transformator fasad, resp tak
- Altan
- Höjdpunkt
- Höjdkurva 1 m
- Höjdkurva 5 m
- Järnväg
- Perrong
- Vägkant, matarvåg
- Vägkant, större väg
- Vägkant, mindre väg
- Gång- / Cykelväg, infart, stig
- Vägtunnel
- Vägillustrationslinje
- Storgatan
- Gatunamn
- Adressnummer
- Trappa
- Strandlinje, åkant
- Dike, mindre bäck >0,8 m
- Dike, mindre bäck <0,8 m
- Vatten
- Bassång
- Kaj
- Mur
- Räcke
- Slänkfot
- Släntkrön
- Stödmur
- Staket
- Häck
- Belysningsmast
- Belysningsstolpe
- Elstolpe, trafiksignal
- Mast
- Luftledning, högspänning
- Ägoslagsgräns

FRAMSTÄLLNING

Ajourföreling och kontroll av kartan innanför aktuellt planområde är genomförd av Kartavdelningen, Kungsbacka kommun.

Grundkartan är upprättad genom utdrag ur primärkartverk tillhörande Kungsbacka kommun och kompletterad i fält med terrestra mätningar.

Rättigheter redovisas inom detaljplaneområdet.

Aktualitetsdatum kartdata 2026-03-25

Aktualitetsdatum fastighetsgränser 2026-03-25

Grundkarta till detaljplan		Granskningshandling	
Ändring av huvudmannaskap i Åsa i Åsa			Ajourföringsdatum 2026-03-25
Kungsbacka kommun			Koordinatsystem SWEREF99 12 00
Upprättad 2026-03-25	Reviderad	Höjdsystem RH 2000	
Malin Lundgren Verksamhetschef Geodataavdelningen	Patrik Stenberg Mätningssingenjör	Diarenr 2022-00024	

