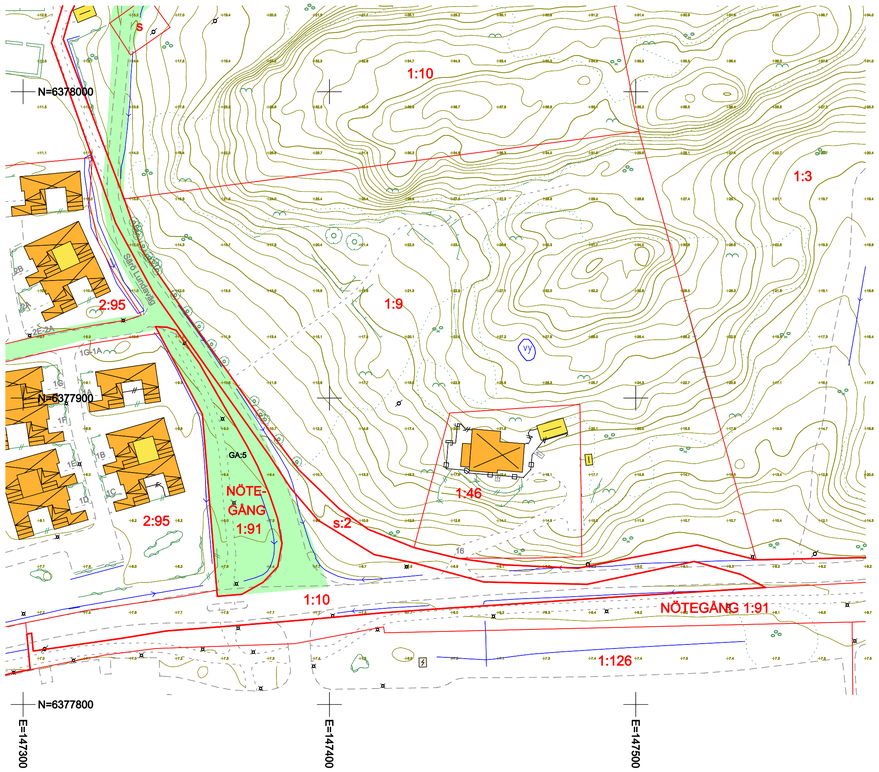

TECKENFÖRKLARING

	Kommungräns
	Trakt-, kvartersgräns
	Fastighetsgräns
	Föreslagen fastighetsgräns
	Gränspunkt
APELSINEN	Traktnamn, kvartersnamn
2:14 5	Registernummer, tomtnummer
	Bostadshus fasad, resp tak
	Uthus fasad, resp tak
	Skärmtak
	Transformator fasad, resp tak
	Altan
+4.5	Höjdpunkt
1	Höjdkurva 1 m
5	Höjdkurva 5 m
	Järnväg
	Perrong
	Vägkant, matarväg
	Vägkant, större väg
	Vägkant, mindre väg
	Gång- / Cykelväg, infart, stig
	Vägtunnel
	Vägillustrationslinje
Storgatan	Gatunamn
5	Adressnummer
	Trappa
	Strandlinje, åkant
	Dike, mindre bäck >0,8 m
	Dike, mindre bäck <0,8 m
vy	Vatten
	Bassäng
	Kaj
	Mur
	Räcke
	Släntfot
	Släntkrön
	Stödmur
	Staket
	Häck
	Belysningsmast
	Belysningsstolpe
	Elstolpe, trafiksignal
	Mast
	Luftledning, högspänning
	Ägoslagsgräns

FRAMSTÄLLNING

Ajourföring och kontroll av kartan innanför aktuellt planområde är genomförd av Kartavdelningen, Kungsbacka kommun.

Grundkartan är upprättad genom utdrag ur primärkartverk tillhörande Kungsbacka kommun och kompletterad i fält med terrestra mätningar.
Rättigheter redovisas inom detaljplaneområdet.

Aktualitetsdatum kartdata 2022-10-26
Aktualitetsdatum fastighetsgränser 2022-10-27

0 10 20 30 40 50 60 m
SKALA 1:1000 A1

N

Grundkarta till detaljplan	Granskningshandling
Bukärr 1:9 i Särö Kungsbacka kommun	Kungsbacka
Upprättad 2022-10-27 Reviderad	Ajourföringsdatum 2022-10-26
	Koordinatsystem SWEREF99 12 00
	Höjdsystem RH 2000
Mattias Kinsch Verksamhetschef Geodataavdelningen Patrik Stenberg Mätningsingenjör	Diarenr 2019-00003