

TECKENFÖRKLARING

- Kommungräns
- Trakt-, kvartersgräns
- Fastighetsgräns
- Föreslagen fastighetsgräns
- Gränspunkt
- Traktnamn, kvartersnamn
- Registernummer, tomtnummer
- Bostadshus fasad, resp tak
- Uthus fasad, resp tak
- Skärmtak
- Transformator fasad, resp tak
- Altan
- Höjdpunkt
- Höjdkurva 1 m
- Höjdkurva 5 m
- Järnväg
- Perrong
- Vägkant, matarvåg
- Vägkant, större väg
- Vägkant, mindre väg
- Gång- / Cykelväg, infart, stig
- Vägtunnel
- Vägillustrationslinje
- Storgatan
- Gatunamn
- Adressnummer
- Trappa
- Strandlinje, åkant
- Dike, mindre bäck >0,8 m
- Dike, mindre bäck <0,8 m
- Vatten
- Bassäng
- Kaj
- Mur
- Räcke
- Släntfot
- Släntkrön
- Stödmur
- Staket
- Häck
- Belysningsmast
- Belysningsstolpe
- Elstolpe, trafiksignal
- Mast
- Luftledning, högspänning
- Ägoslagsgräns

FRAMSTÄLLNING

Ajourförelse och kontroll av kartan innanför aktuellt planområde är genomförd av Geodataenheten, Kungsbacka kommun.

Grundkartan är upprättad genom utdrag ur primärkartverk tillhörande Kungsbacka kommun och kompletterad i fält med terrestra mätningar.

Rättigheter redovisas inom detaljplaneområdet.

Aktualitetsdatum kartdata 2025-04-04


Aktualitetsdatum fastighetsgränser 2025-04-04

Blad 1, norra delen

0 10 20 30 40 50 60 m
SKALA 1:1000 A1



Grundkarta till detaljplan		Granskningshandling	
Varla 2:198 och Varla 12:67 i Kungsbacka Kungsbacka kommun			Ajourföringsdatum 2025-04-04 Koordinatsystem SWEREF99 12 00 Höjdsystem RH 2000
Upprättad 2025-04-11	Reviderad		Diarenr 2019-00016
Malin Lundgren Verksamhetschef Geodataenheten	Patrik Stenberg Mätningssingenjör		

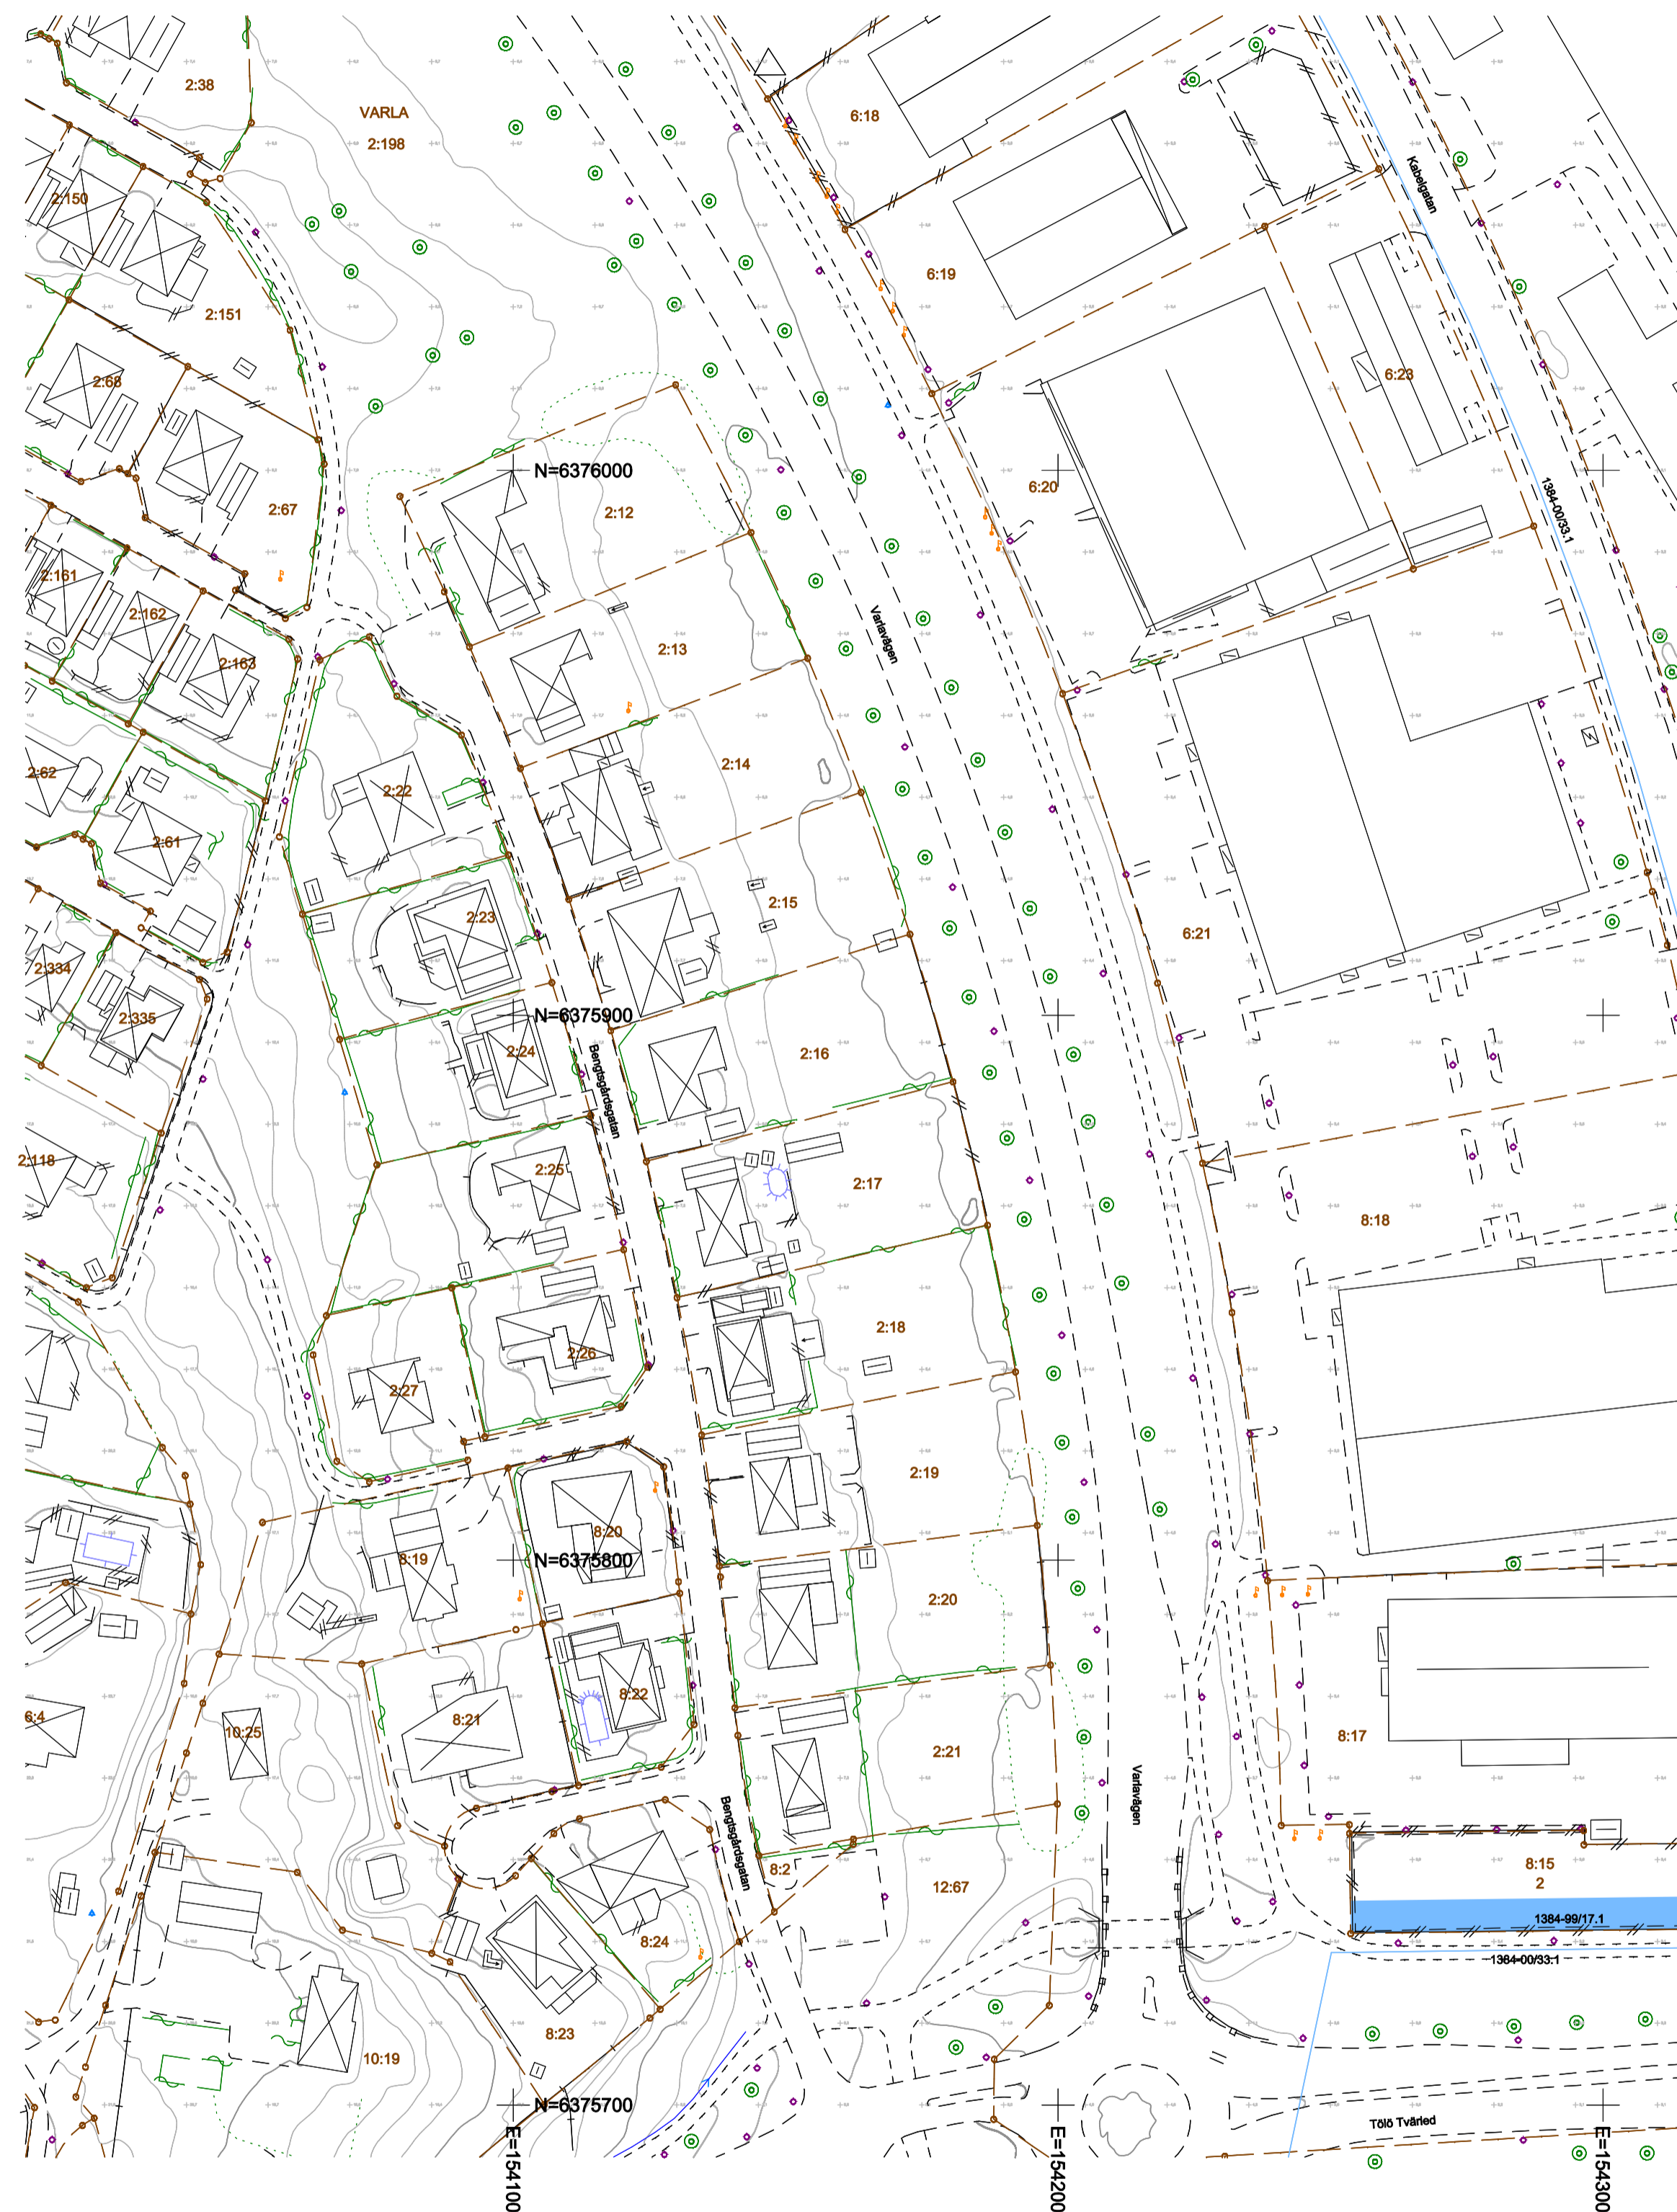

TECKENFÖRKLARING

	Kommungräns
	Trakt-, kvartersgräns
	Fastighetsgräns
	Föreslagen fastighetsgräns
	Gränspunkt
	Traktnamn, kvartersnamn
	Registernummer, tomtnummer
	Bostadshus fasad, resp tak
	Uthus fasad, resp tak
	Skärmtak
	Transformator fasad, resp tak
	Altan
	Höjdpunkt
	Höjdkurva 1 m
	Höjdkurva 5 m
	Järnväg
	Perrong
	Väggkant, matarväg
	Väggkant, större väg
	Väggkant, mindre väg
	Gång- / Cykelväg, infart, stig
	Vägtunnel
	Vägillustrationslinje
	Storgatan
	Gatunamn
	Adressnummer
	Trappa
	Strandlinje, åkant
	Dike, mindre bäck >0,8 m
	Dike, mindre bäck <0,8 m
	Vatten
	Bassäng
	Kaj
	Mur
	Räcke
	Släntfot
	Släntrön
	Stödmur
	Staket
	Häck
	Belysningsmast
	Belysningsstolpe
	Elstolpe, trafiksignal
	Mast
	Luftledning, högspänning
	Ägoslagsgräns

FRAMSTÄLLNING

Ajourförelse och kontroll av kartan innanför aktuellt planområde är genomförd av Geodataenheten, Kungsbacka kommun.

Grundkartan är upprättad genom utdrag ur primärkartverk tillhörande Kungsbacka kommun och kompletterad i fält med terrestra mätningar.

Rättigheter redovisas inom detaljplaneområdet.

Aktualitetsdatum kartdata 2025-04-04

Aktualitetsdatum fastighetsgränser 2025-04-04

Blad 2, södra delen

Grundkarta till detaljplan		Granskningshandling	
Varla 2:198 och Varla 12:67 i Kungsbacka Kungsbacka kommun			Ajourförelsedatum 2025-04-04
Upprättad 2025-04-11	Reviderad		Koordinatsystem SWEREF99 12 00
			Höjdsystem RH 2000
Malin Lundgren Verksamhetschef Geodataenheten	Patrik Stenberg Mätningssingenjör	Diarenr 2019-00016	

0 10 20 30 40 50 60 m
SKALA 1:1000 A1

