



TECKENFÖRKLARING
 Koordinatsystem: SWEREF 99 12 00
 Höjdsystem: RH 2000

- NY ASFALTSKANT
- NYTT KANTSTÖD
- NY KÖRBANA
- NY CYKELBANA
- NY GÄNGLBANA

BET	ANT	ÄNDRINGEN AVSER	DATUM	SIGN
-----	-----	-----------------	-------	------


KUNGSBACKA KOMMUN

ÅF Infrastructure
 Västerlånggatan 4
 451 31 Uddevalla
 Tel: 010-505 00 00
 www.afconsult.com

UPPDRAG NR 782455	RITAD AV J MALM	HANDLÄGGARE JM / EL
DATUM 2020-06-25	ANSVARIG JAN-ERIK JANSSON	

SKÅRBY 2:3 ANNEBERG
 ANSLUTNINGAR, SÖDRA ANNEBERGSVÄGEN

TRAFIKFÖRSLAG		
SKALA A1 1:400	RITNINGNUMMER T-01-1-01	I BET

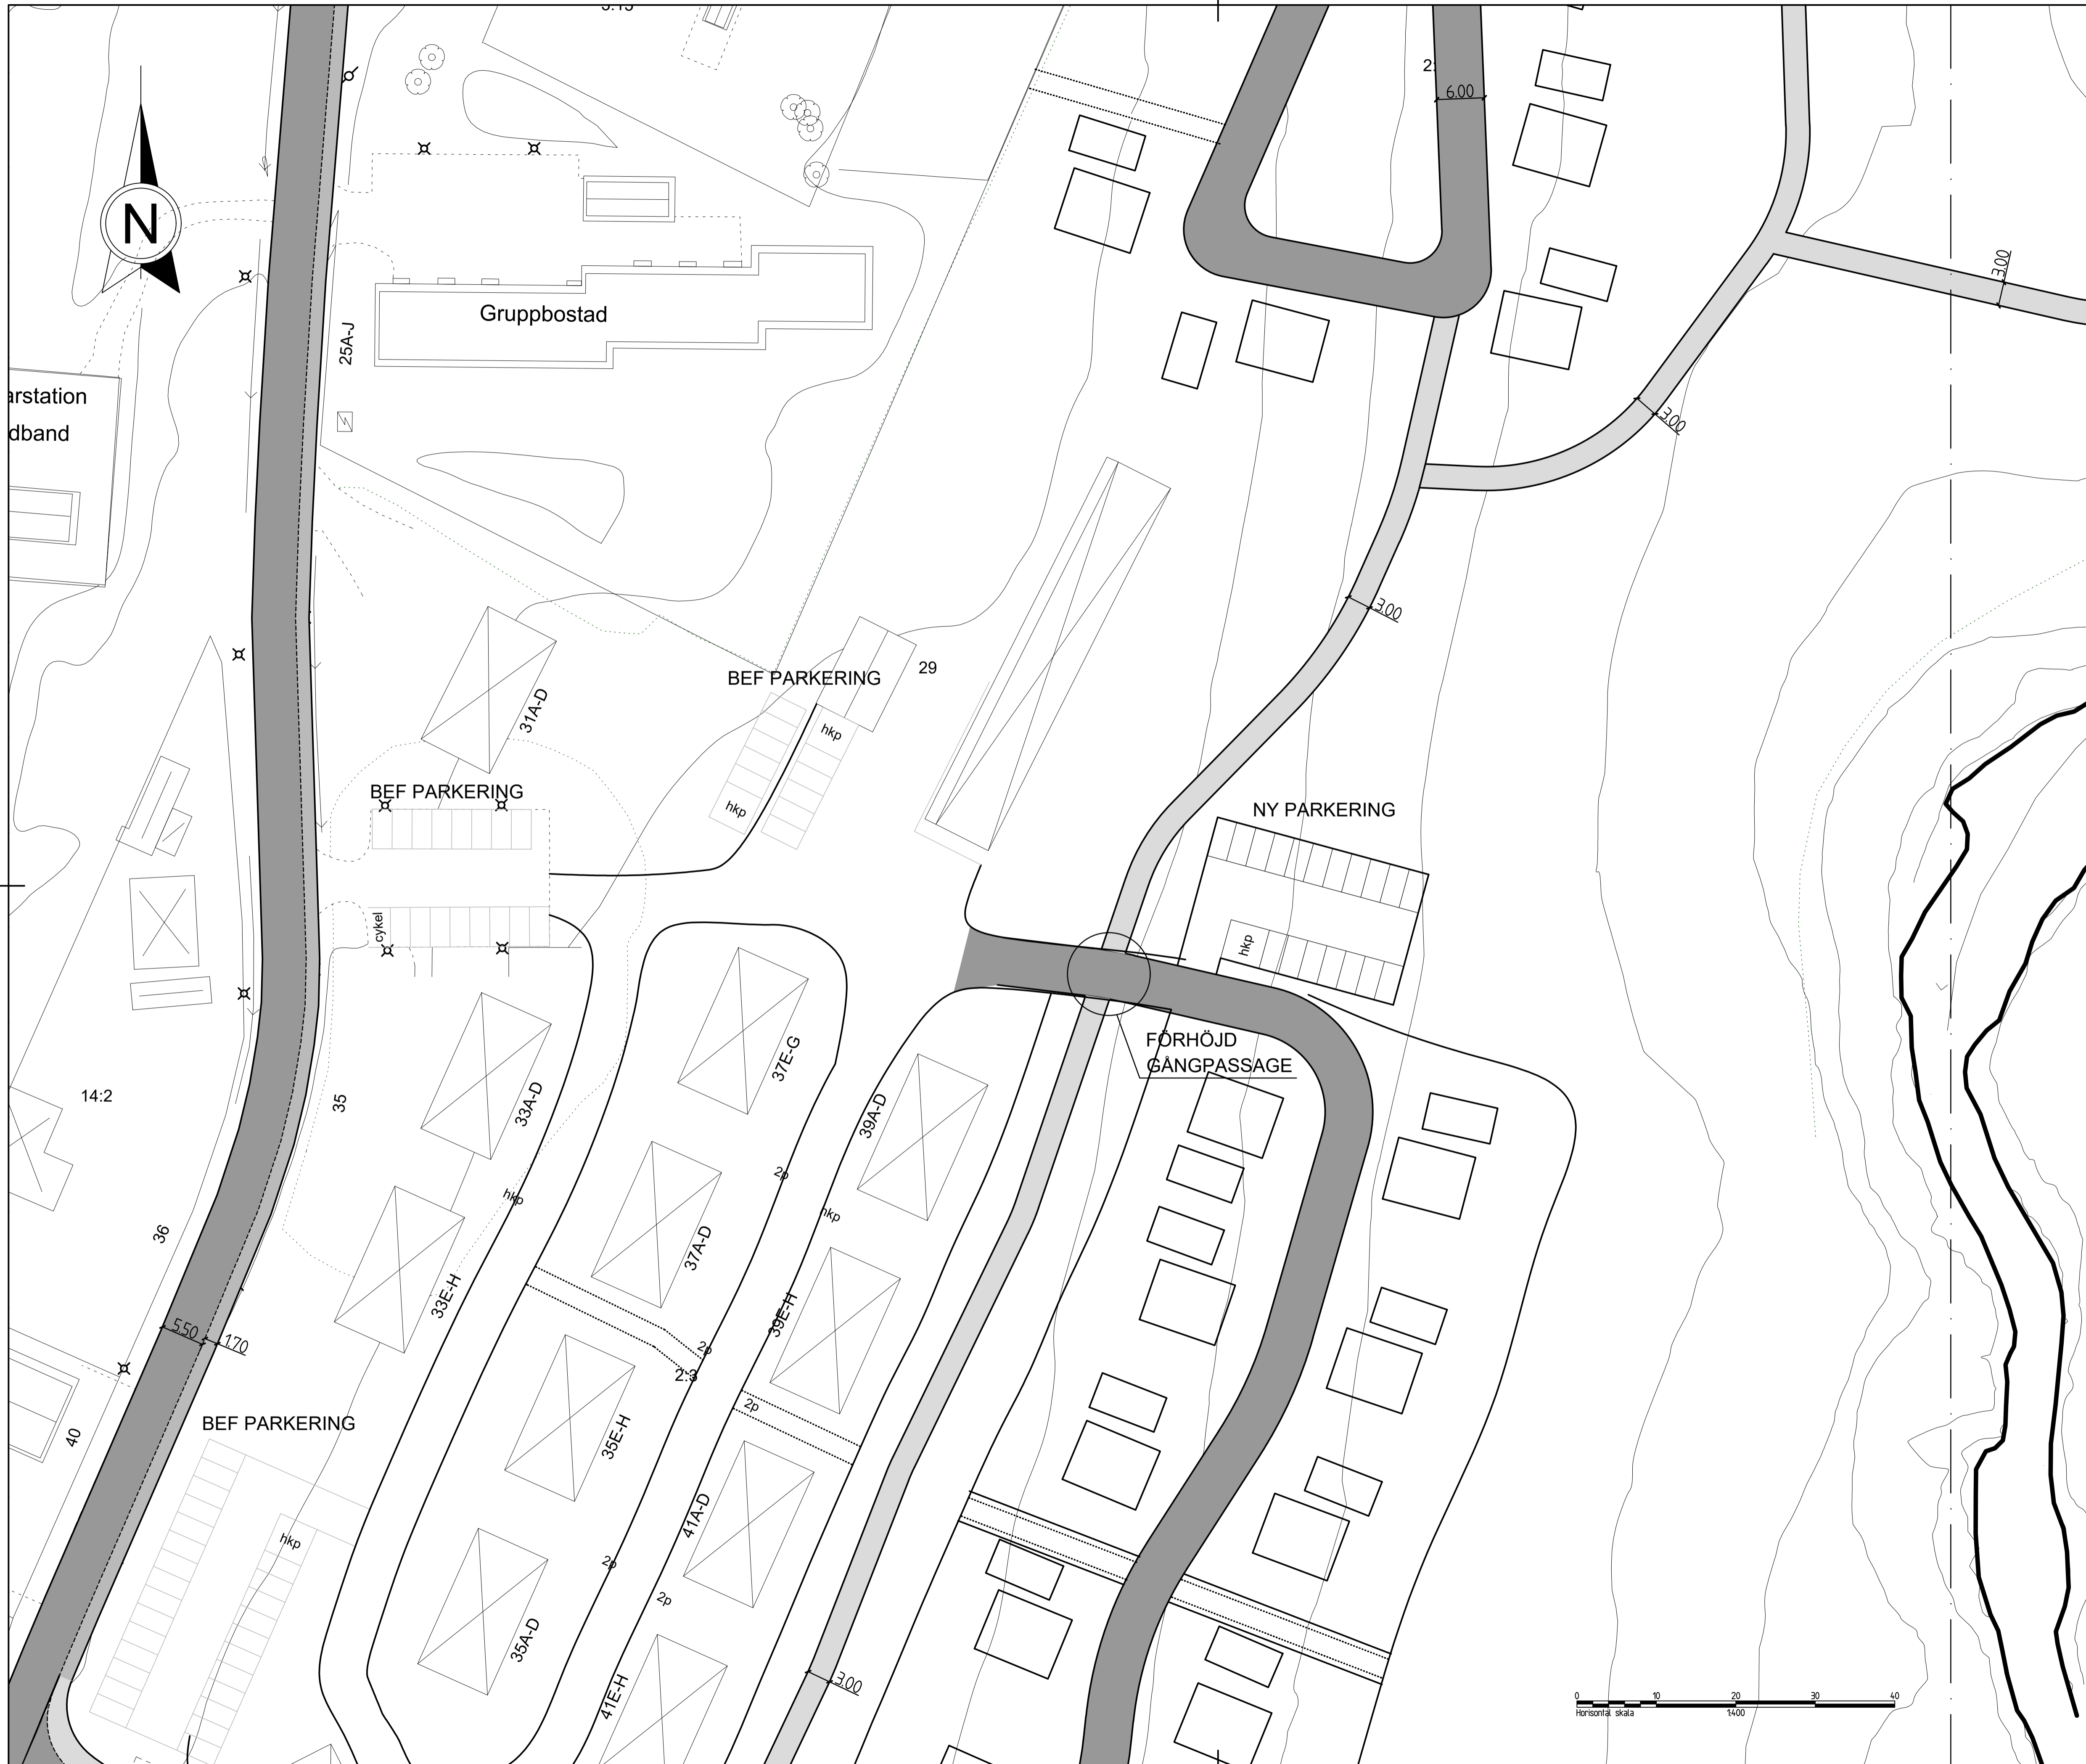

TECKENFÖRKLARING
 Koordinatsystem: SWEREF 99 12 00
 Höjdsystem: RH 2000

- NY ASFALTSKANT
- NYTT KANTSTÖD
- NY KÖRBANA
- NY CYKELBANA
- NY GÅNGBANA

BET	ANT	ÄNDRINGEN AVSER	DATUM	SIGN
-----	-----	-----------------	-------	------

KUNGSBACKA KOMMUN




ÅF Infrastructure
 Västerlånggatan 4
 451 31 Uddevalla
 Tel: 010-505 00 00
 www.afconsult.com

UPPDRAG NR 782455	RITAD AV J MALM	HANDLÄGGARE JM / EL
DATUM 2020-06-25	ANSVARIG JAN-ERIK JANSSON	

SKÅRBY 2:3 ANNEBERG
 ANSLUTNINGAR, SÖDRA ANNEBERGSVÄGEN

TRAFIKFÖRSLAG

SKALA A1 1:400	RITNINGNUMMER T-01-1-02	BET
-------------------	----------------------------	-----

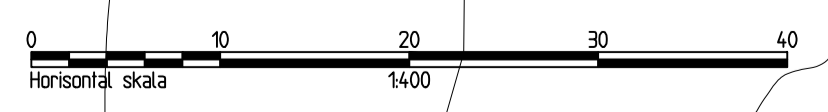



TECKENFÖRKLARING

Koordinatsystem: SWEREF 99 12 00
 Höjdsystem: RH 2000

- NY ASFALTSKANT
- NYTT KANTSTÖD
- NY KÖRBANA
- NY CYKELBANA
- NY GÅNGBANA

BET	ANT	ÄNDRINGEN AVSER	DATUM	SIGN
-----	-----	-----------------	-------	------

KUNGSBACKA KOMMUN

ÅF Infrastructure
 Västerlånggatan 4
 451 31 Uddevalla
 Tel: 010-505 00 00
 www.afconsult.com

UPPDRAG NR 782455	RITAD AV J MALM	HANDLÄGGARE JM / EL
DATUM 2020-06-25	ANSVARIG JAN-ERIK JANSSON	

SKÅRBY 2:3 ANNEBERG
 ANSLUTNINGAR, SÖDRA ANNEBERGSVÄGEN

TRAFIKFÖRSLAG		
SKALA A1 1:400	RITNINGNUMMER T-01-1-03	I BET

