


Illustrationskarta

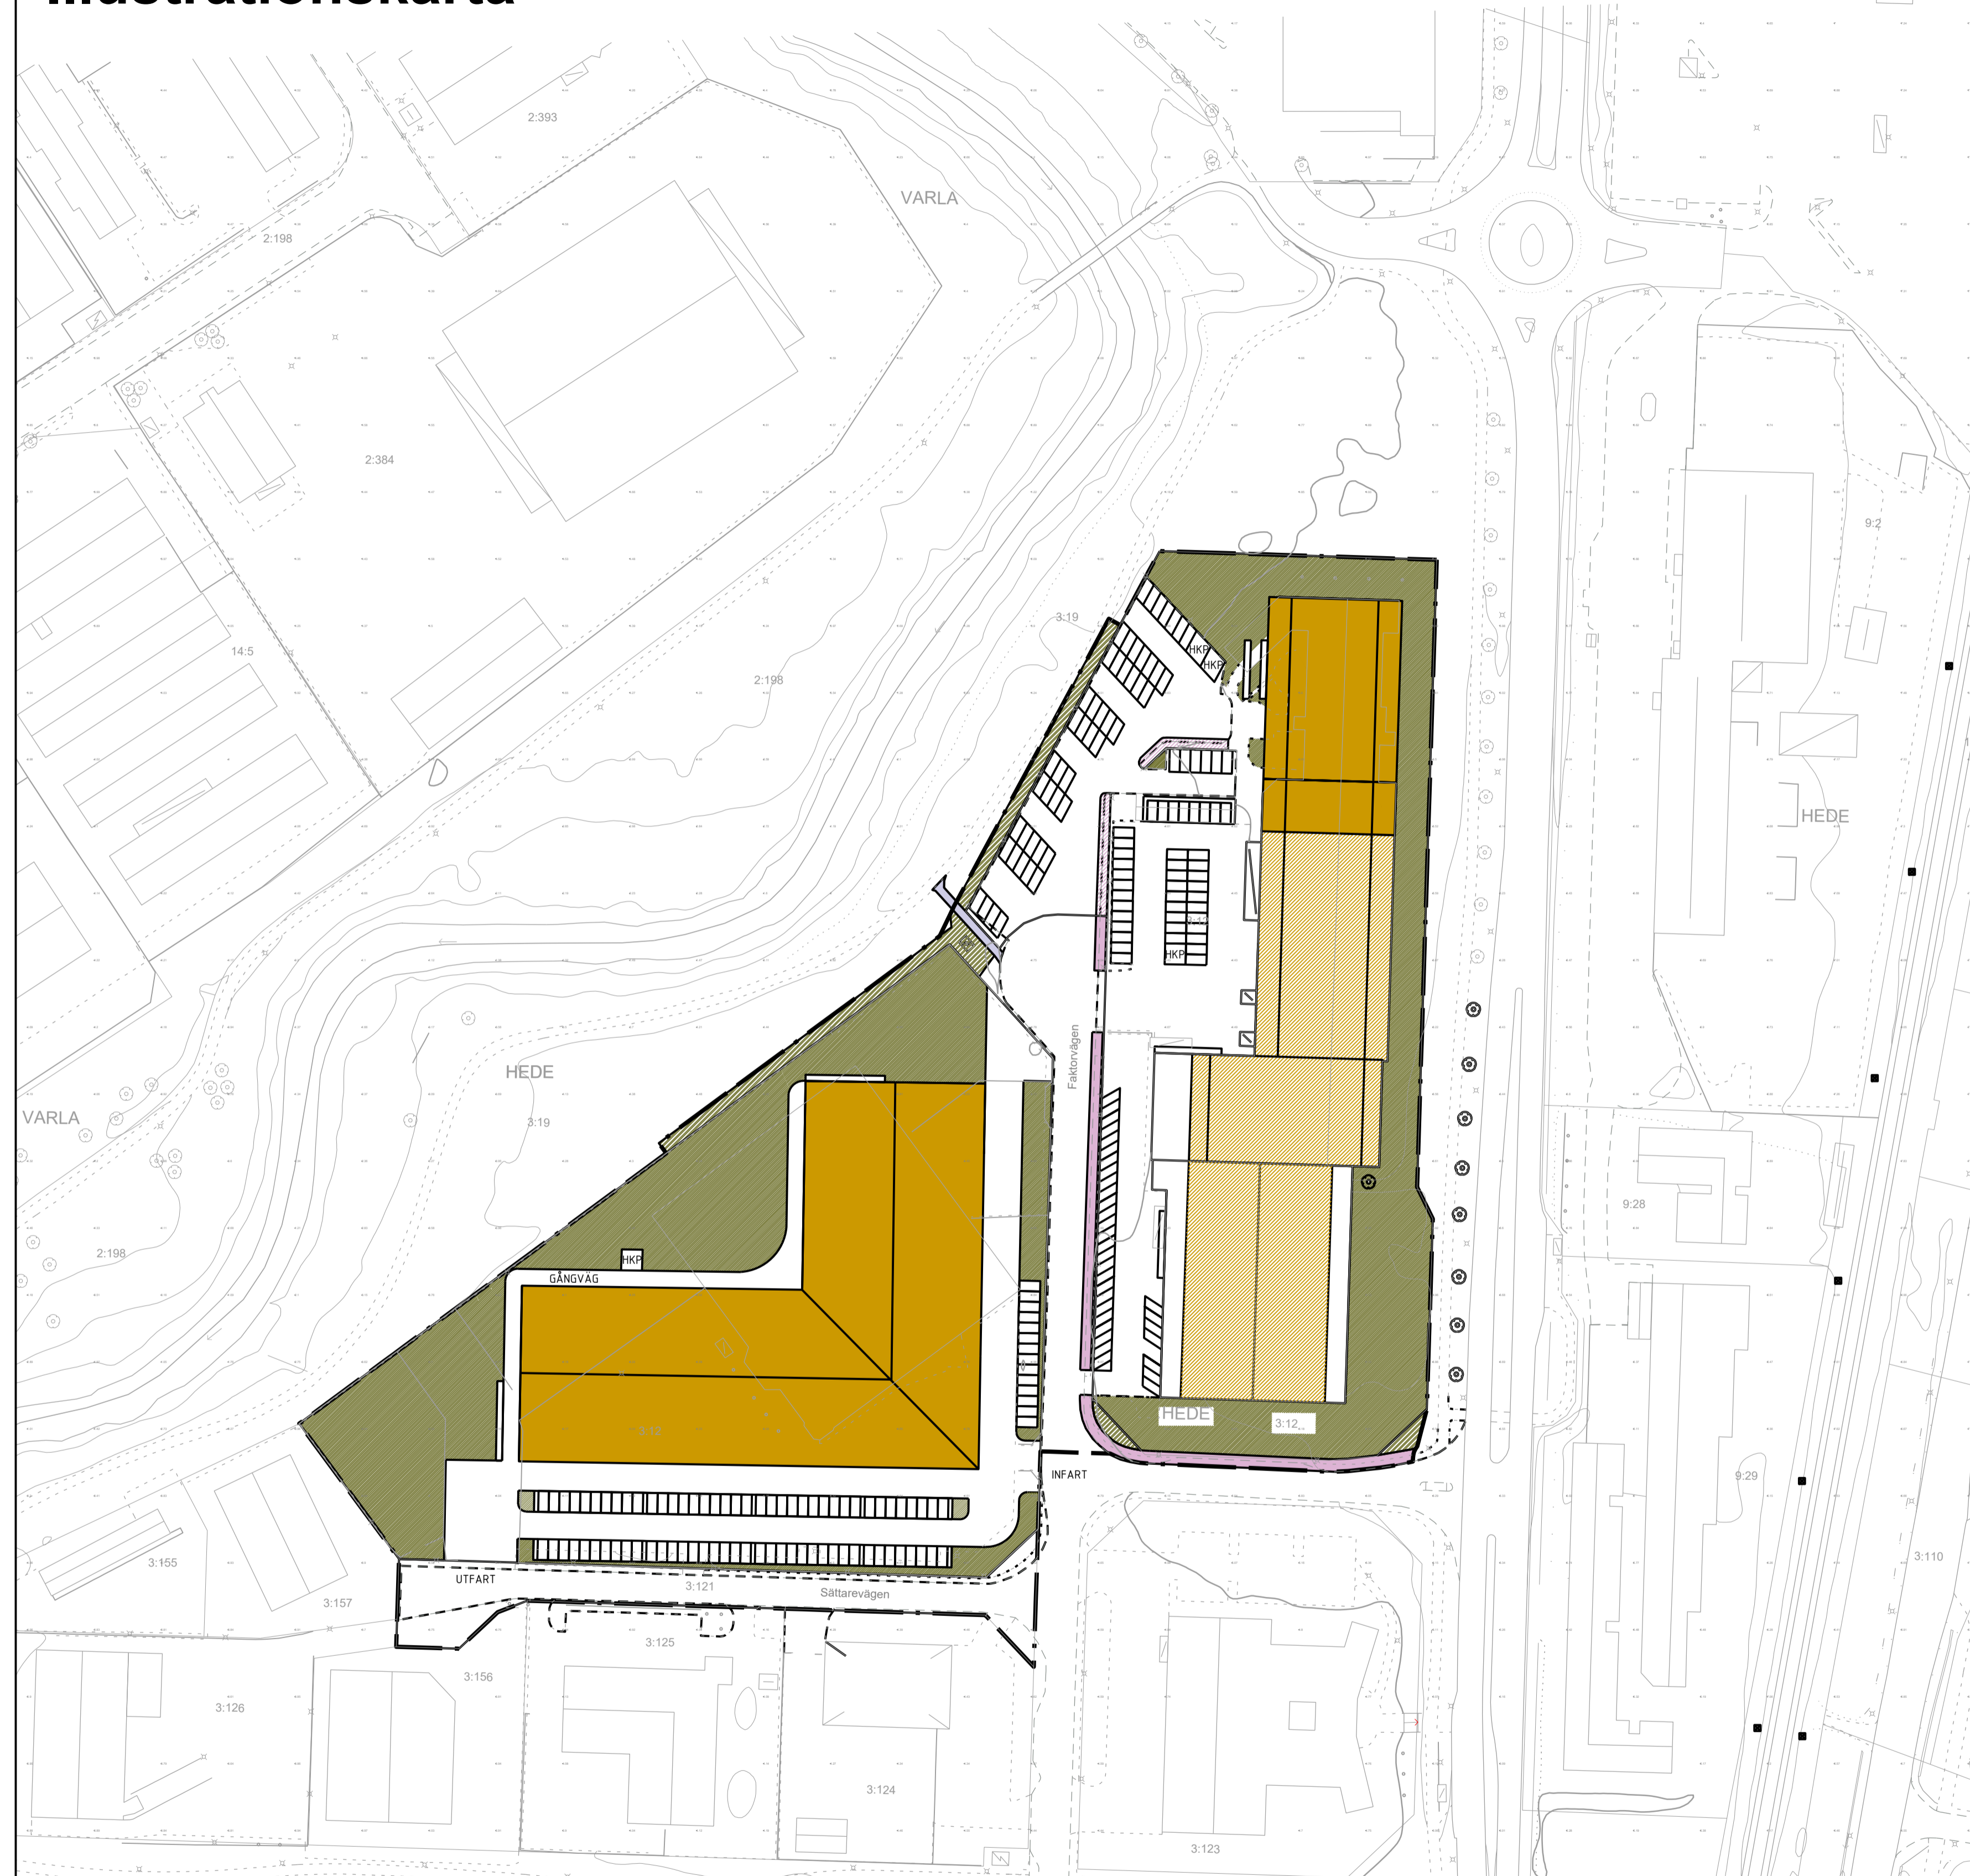

Teckenförklaring

- Planområdesgräns
- NY GÅNG OCH -CYKELBANA
- MÖJLIG FORTSÄTTNING GC.BANA
- NY GÅNGBANA
- MÖJLIG UTÖKNING I HÖJD
- NY/FÖRÄNDRAD BYGGNADSVOLYM
- GRÖNYTA INOM FASTIGHETSGRÄNS
- GRÖNYTA BEFINTLIGT PARKSTRÅK

Detaljplanen är baserad på koordinatsystemet SWEREF 99 1200 och höjdsystemet Rh 2000

Skala 1:1000 i A1, 1:2000 i A3

TECKENFÖRKLARING GRUNDKARTA Aktualiseringsdatum för primärkarta: 2023-07-07

APELSINEN	Fastighetsgräns	Höjdkurva 1 m
2:14	Traktnamn, kvartersnamn	Höjdkurva 5 m
5	Registernummer, tomtnummer	Vägkant, matarväg
	Bostadshus fasad, resp tak	Vägkant, större väg
	Uthus fasad, resp tak	Vägkant, mindre väg
	Skärmtak	Gång- / Cykelväg, infart, stig
+45	Höjdpunkt	Gatunamn
		Storgatan

ORIENTERINGSKARTA



Detaljplan för verksamheter med mera		Samrådshandling																			
Hede 3:12 m fl Kungsbacka stad Kungsbacka kommun			<table border="1"> <tr> <th>Beslutsdatum</th> <th>Instans</th> </tr> <tr> <td>2023-10-19</td> <td>BN §191</td> </tr> <tr> <td>Granskning</td> <td>BN §XX</td> </tr> <tr> <td>Åååå-mm-dd</td> <td>BN §XX</td> </tr> <tr> <td>Anslagande</td> <td>BN/KF§X</td> </tr> <tr> <td>Laga kraft</td> <td></td> </tr> <tr> <td>Åååå-mm-dd</td> <td></td> </tr> <tr> <td>Diarienumr</td> <td>Plankostnadsavtal</td> </tr> <tr> <td>PL/2XXX-X</td> <td>Ja/Nej</td> </tr> </table>	Beslutsdatum	Instans	2023-10-19	BN §191	Granskning	BN §XX	Åååå-mm-dd	BN §XX	Anslagande	BN/KF§X	Laga kraft		Åååå-mm-dd		Diarienumr	Plankostnadsavtal	PL/2XXX-X	Ja/Nej
Beslutsdatum	Instans																				
2023-10-19	BN §191																				
Granskning	BN §XX																				
Åååå-mm-dd	BN §XX																				
Anslagande	BN/KF§X																				
Laga kraft																					
Åååå-mm-dd																					
Diarienumr	Plankostnadsavtal																				
PL/2XXX-X	Ja/Nej																				
Upprättad 2023-09-15	<table border="0"> <tr> <td>Ida Lenartsson Verksamhetschef Plan</td> <td>Maria Malone Senior planarkitekt</td> <td>Emelle Johansson Planarkitekt Tyréns AB</td> </tr> </table>	Ida Lenartsson Verksamhetschef Plan	Maria Malone Senior planarkitekt	Emelle Johansson Planarkitekt Tyréns AB																	
Ida Lenartsson Verksamhetschef Plan	Maria Malone Senior planarkitekt	Emelle Johansson Planarkitekt Tyréns AB																			
Illustrationskarta	Detaljplanen är upprättad enligt PBL 2010:900 med standardförfarande		OPXXX																		