


# ILLUSTRATION

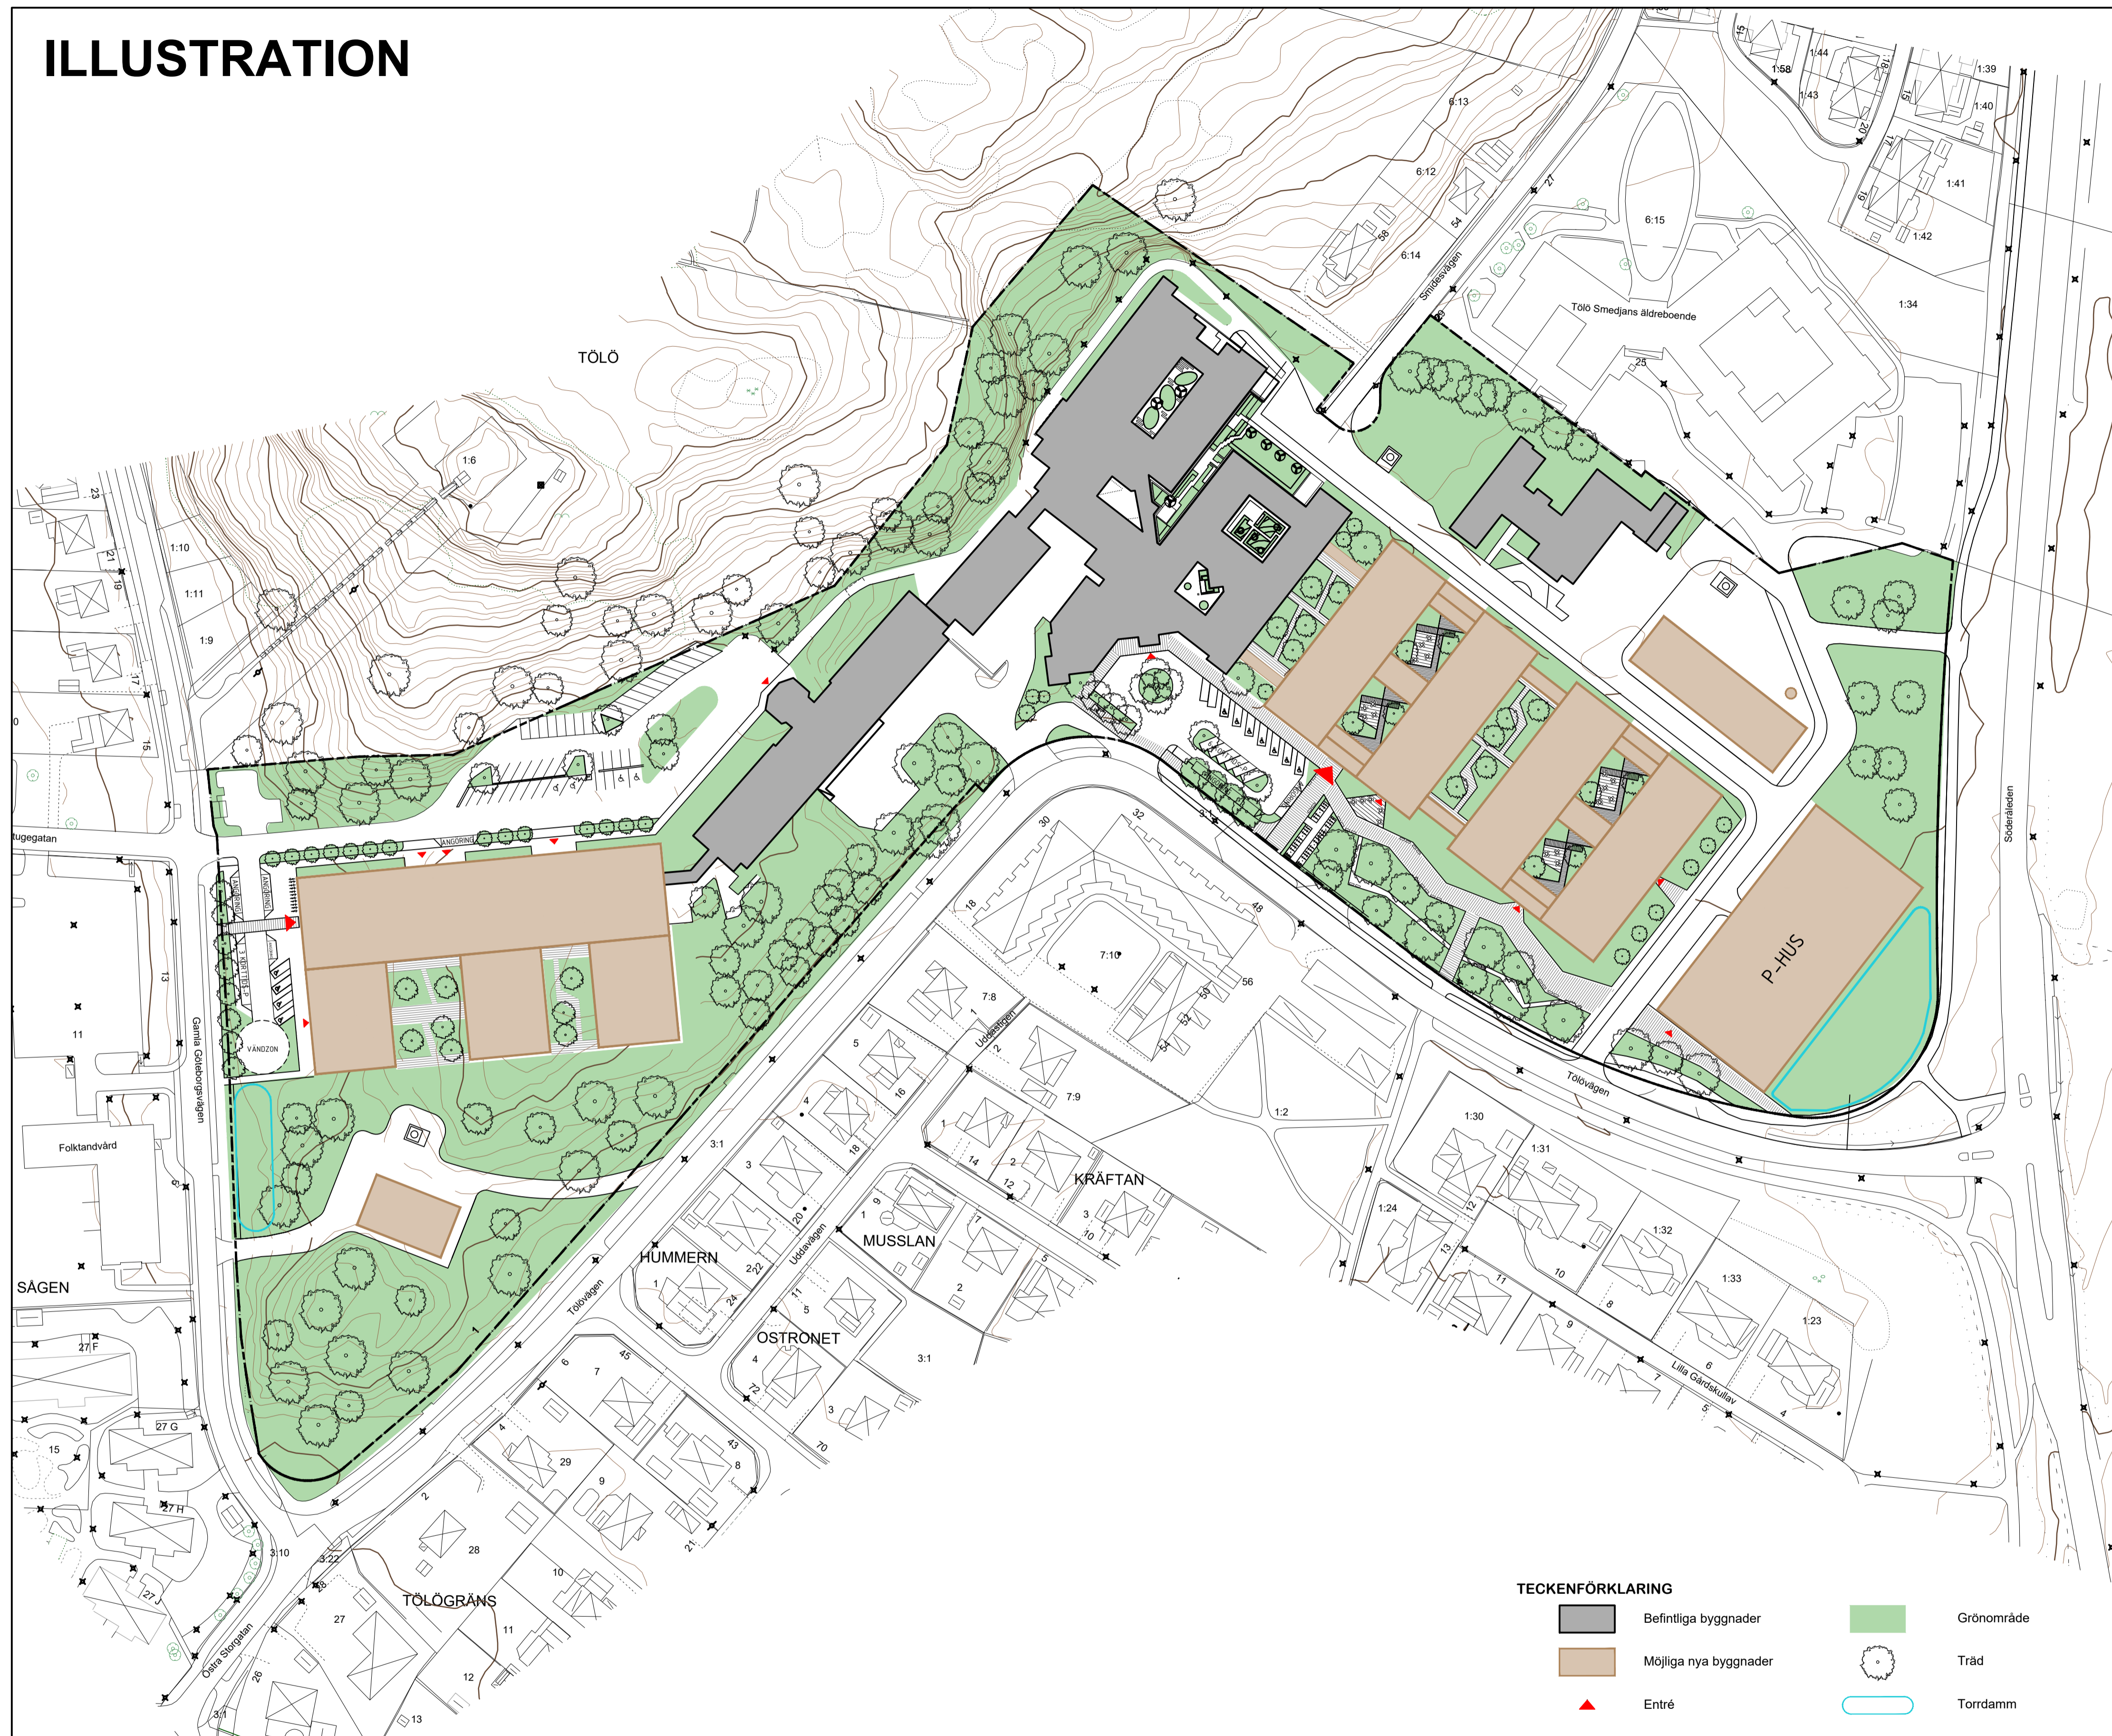

Detaljplanen är baserad på koordinatsystemet SWEREF 99/1200 och höjdsystemet Rh 2000

Skala 1:1000 i A1, 1:2000 i A3  
 0 10 20 30 40 50 100 m

### TECKENFÖRKLARING

- Befintliga byggnader
- Möjliga nya byggnader
- Entré
- Grönområde
- Träd
- Torrdamm

### TECKENFÖRKLARING GRUNDKARTA

- Fastighetsgräns
- Traktnamn, kvartersnamn
- Registernummer, tomtnummer
- Bostadshus fasad, resp tak
- Uthus fasad, resp tak
- Skärmtak
- Höjdpunkt
- Höjdkurva 1 m
- Höjdkurva 5 m
- Vägkant, matarväg
- Vägkant, större väg
- Vägkant, mindre väg
- Gång- / Cykelväg, infart, stig
- Gatunamn

Illustrationsplan upprättad av Region Halland / White Arkitekter

Detaljplan för sjukhus inom		Samrådshandling	
Tölöberg 2 och Tölö 1:17 i Kungsbacka Kungsbacka kommun Upprättad 2024-06-05		Beslutsdatum 2024-07-04	Instans BN § 156
		Granskning	
		Antagande	
		Laga kraft	
Ida Lennartsson Verksamhetschef Plan	Emma Johansson Planarkitekt	Dariennr 2018-00033	Plankostnads- avtal Ja
ILLUSTRATION		Detaljplanen är upprättad enligt PBL 2010:900 med standardförfarande	